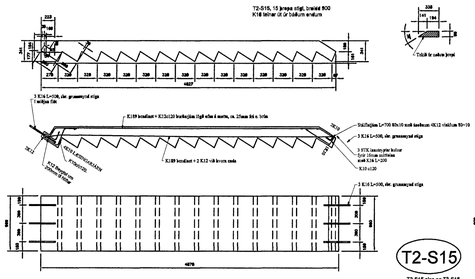

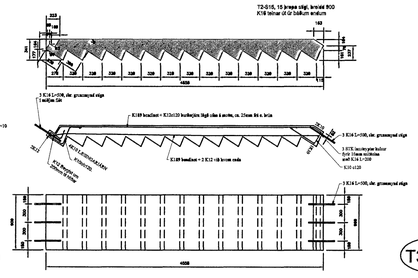

T2-S14 er eins, þeð er snúið neðan af þeim

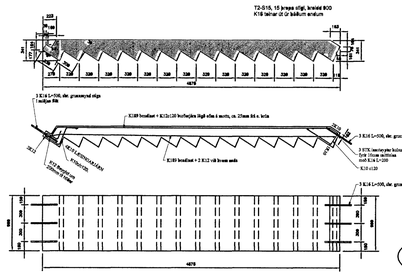

T3-S15 eins og T2-S15

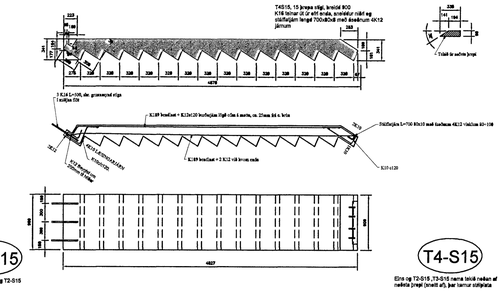

Eins og T2-S15, T3-S15 nema leiið neðan af
meðrita þrepi (breiti af), þar lamur stálplata

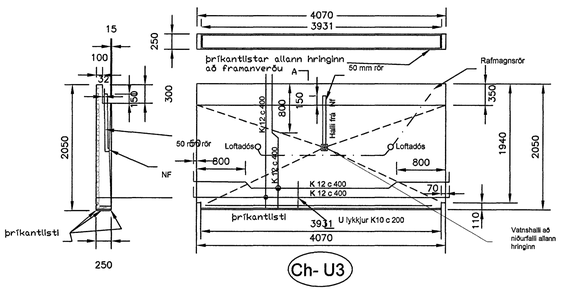

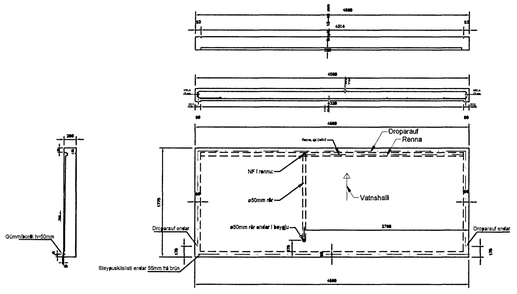

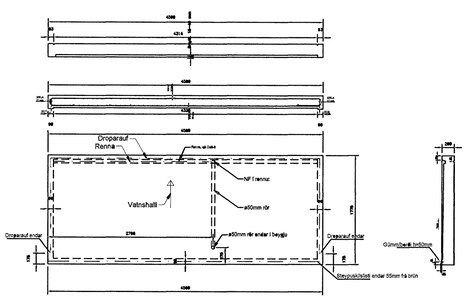

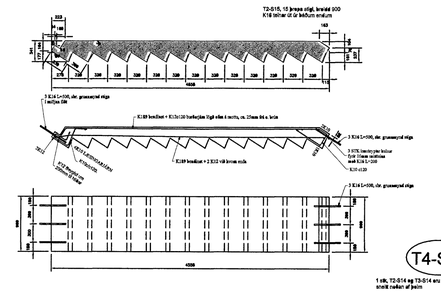

1 stk, T2-S14 eg T3-S14 eru eins, nema þeð er
snúið neðan af þeim

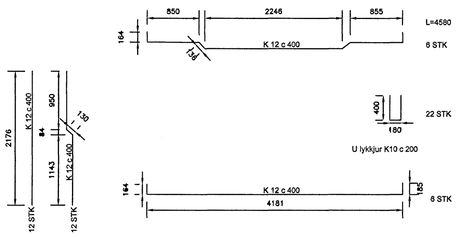

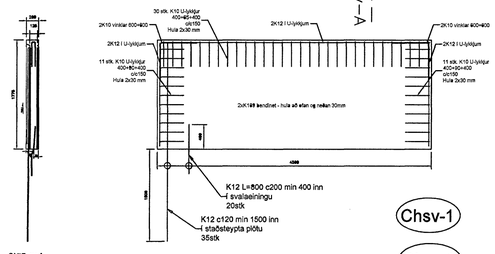

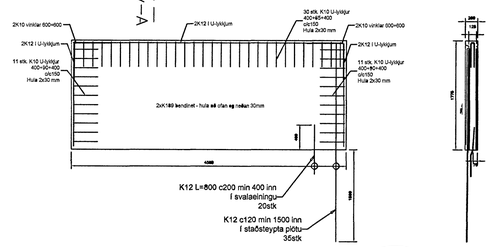

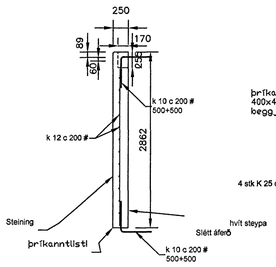

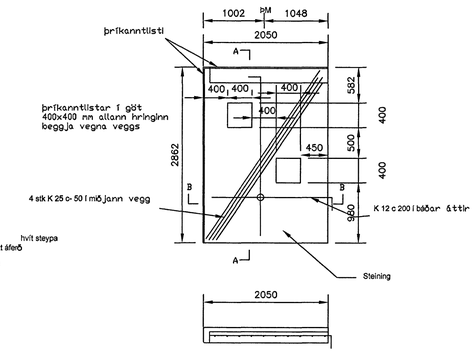

BENDING:

K189 Bendinet + K10 um op og á köntum
+ aukabending sýnd á ásýndarteikningum
og sniðum.

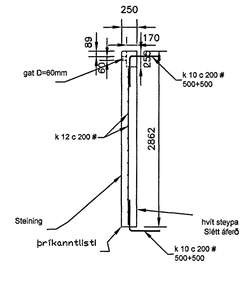

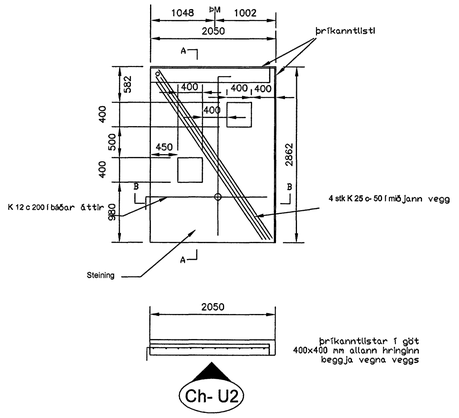

BENDING:

K189 Bendinet + K10 um op og á köntum
+ aukabending sýnd á ásýndarteikningum
og sniðum.

Byggingafulltrúi Hafnarfjarðar
Afgreitt þann
15 AUG 2007

Hönnuður	Verkkaupi: Klettar ehf	Verkstaður: Cuxhavengata 1, Hafnarfirði	
Sigurbjartur Halldórsson, kt. 230656-3478, s. 8768022, Laxakvísl 35, 110 Reykjavík	Dagsetning: 13.08.07	Teikning: Einingarteikningar Ch-126 til Ch-131	Aðalnr. byggingar: B109
Teiknað: Sigurbjartur Halldórsson	Mælikvarði: 1:50		Verknúmer: 05-1
Yfirfarið: Gísli Hermannsson			
Samþykkt af byggingarstjóra: 14/8 07			