
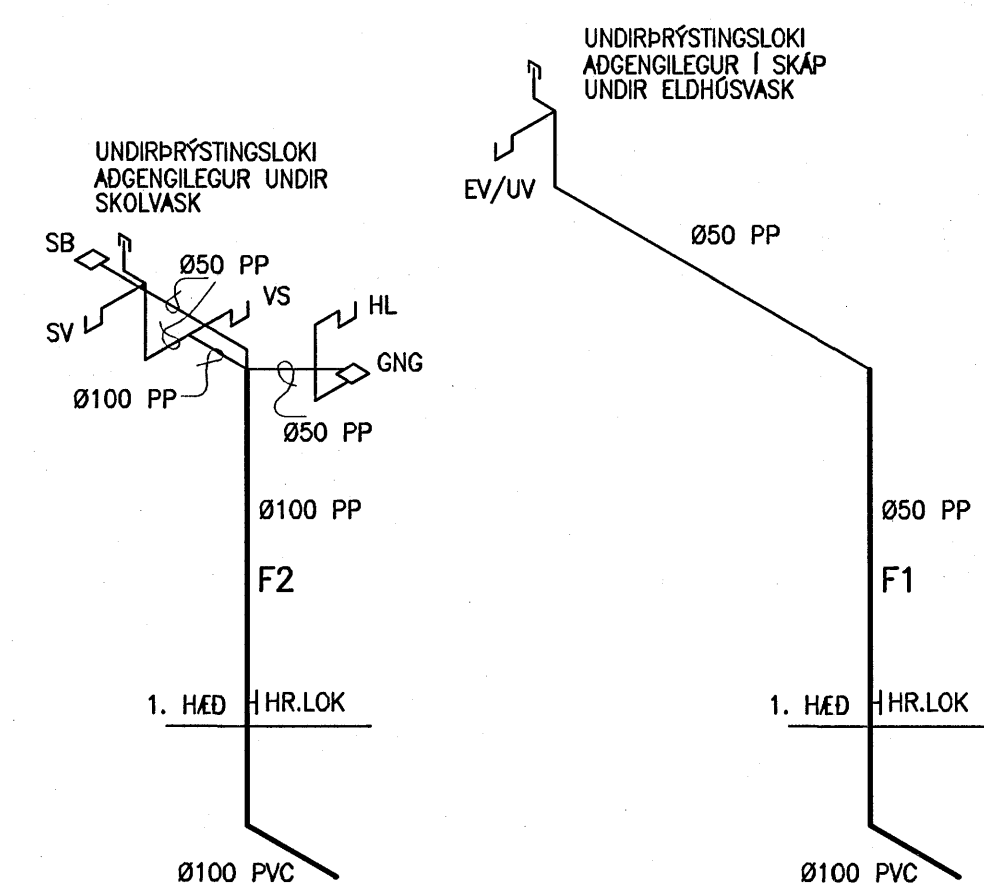


FJÓLUÁS 12

FJÓLUÁS 14

FALLSTAMMAR
 F4 PN Ø50 PP EV/UV
 UNDIRPRÝSTINGSLOKI
 F5 PN Ø100 PP VS, HL, SB, BK, GN
 UNDIRPRÝSTINGSLOKI

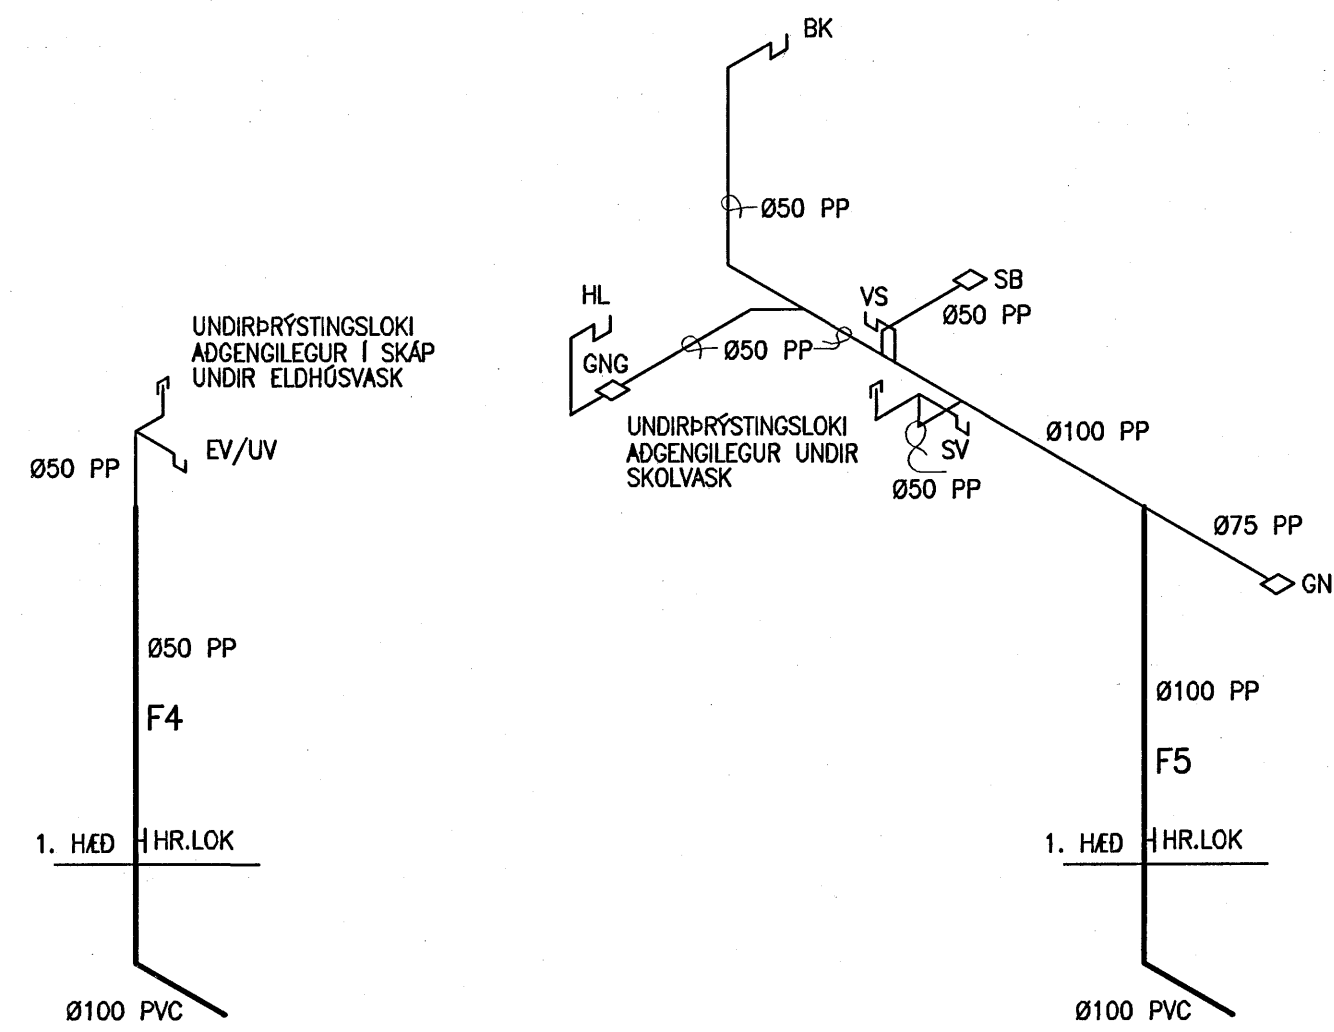

FALLSTAMMAR
 F1 PN Ø50 PP EV/UV
 UNDIRPRÝSTINGSLOKI
 F2 PN Ø100 PP VS, HL, SB, SV
 UNDIRPRÝSTINGSLOKI
 F3 PN Ø75 PP GN

NR.	DAGS.	BREYTING	NR.	DAGS.	BREYTING

SKÝRINGAR

SKÝRINGAR SJÁ TEIKN F001
 ÖLL MÁL Á TEIKNINGU Í MILLIMETURUM
 EKKI SKAL MELA UPP AF TEIKNINGU

MÁLSETNING Á SALERNISSTÓTUM MIDAST VID
 AD FJARLEGD Í MIDJAN STÓT FRÁ FULLFRÁ-
 GENGNUM VEGG SÉ 150 mm

MÁLSETNING Á HANDLAUGARSTÓTUM MIDAST
 VID AD FRÆRENNISSTÓTAR LENDI VID INNVEGG
 Á LÖÐRETTA STOFNA SKAL SETJA HREINSLOK
 UM 30 sm OFAN VID NEDSTU GÖSPLÖTU

ALLA LÖÐRETTA STOFNA – ÞYKKVEGGJA RÖR
 SKAL EINANGRA OG VEJFA MED PLASTBORDA

4/107
 SÆMUNDUR EIRIKSSON 261249-2949

FJÓLUÁS 12 - 14
 220 HAFNARFJÖRDUR

KLÖPP

KLÖPP ARKITEKTAR-VERKFRÉDINGAR EHF
 NETHYL 2E, PÓSTHÓLF 10050, 130 REYKJAVÍK
 SÍMI 577 2277, 699 7747 - klopp@simnet.is

HEITI TEIKN. FRÆRENNISLAGNIR 2. HÆD

MÆLIKVARDI 1:50 DAGS. JÚLÍ 2007

TEIKNING F 003 VERK V 06-401
 BREYTING YFIRFARID S.E.

Byggingatútrúi Hafnarfjörðar
 Afgreitt þann
 21 AUG 2007
 G.G.