



FRÁGANGUR LAGNA Í GÓLFPLÖTU

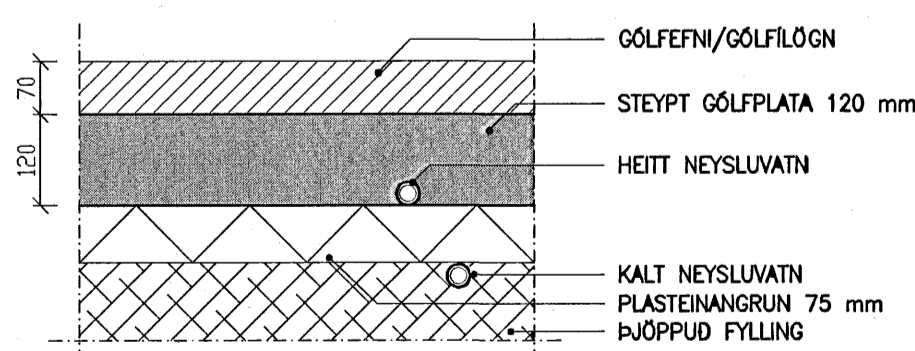

FJÓLUÁS 12

FJÓLUÁS 14

FRÁGANGUR LAGNA Í GÓLFPLÖTU

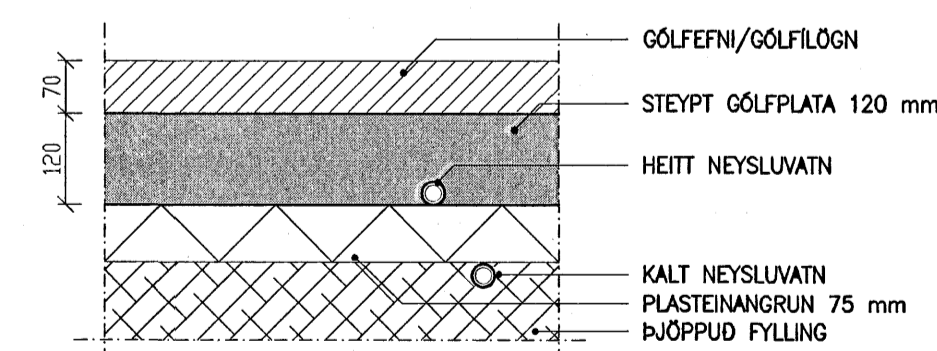

Byggingaulltrúi Hafnarfjarðar
Afgreitt þann
21 AUG 2007
G.G.

NR.	DAGS.	BREYTING	NR.	DAGS.	BREYTING

SKÝRINGAR

SKÝRINGAR SJÁ TEIKNINGU F 001
VATNSLAGNIR FRÁ TENGIRND AD EINSTÖKUM
TÆKJUM ERU HITAPOLIN PEX RÖR,
RÖR Í RÖR KERFI

RÖRSTÆDIR MIDAST VID YTRA ÞVERMÁL
Ø16x2.2 : YTRA ÞVERMÁL 16 mm,
MINNSTA VEGGÞYKKT 2.2 mm

ATHUGIÐ AD VATNSLAGNIR HAFI GÖÐA
PENSUMÖGULEIKA

MÁLSETNING Á STADSETNINGU STÓTA :

MÁLSETNING FRÁ INNRI
BRÖN UNDIRSTÖÐU
Í MIDJU INNEVÆGG

MÁLSETNING FRÁ INNRI
BRÖN UNDIRSTÖÐU
Í MIDJU TÆKIS

4/107

SEMUNDUR EIRIKSSON 261249-2949

FJÓLUÁS 12 - 14
220 HAFNARFJÖRÐUR

KLÖPP

KLÖPP ARKITEKTAR-VERKFRÆÐINGAR EHF
NETHYL 2E, PÓSTHÓLF 10050, 130 REYKJAVÍK
SÍMI 577 2277, 699 7747 - klopp@simnet.is

HEITI TEIKN. VATNSLAGNIR 1. HÆÐ

MÆLIKVARDI 1:50 DAGS. JÚLÍ 2007

TEIKNING V 001 VERK V 06-401

BREYTING YFIRFARID S.E.