


12 11 10 9 8 7 6 5 4 3 2 1

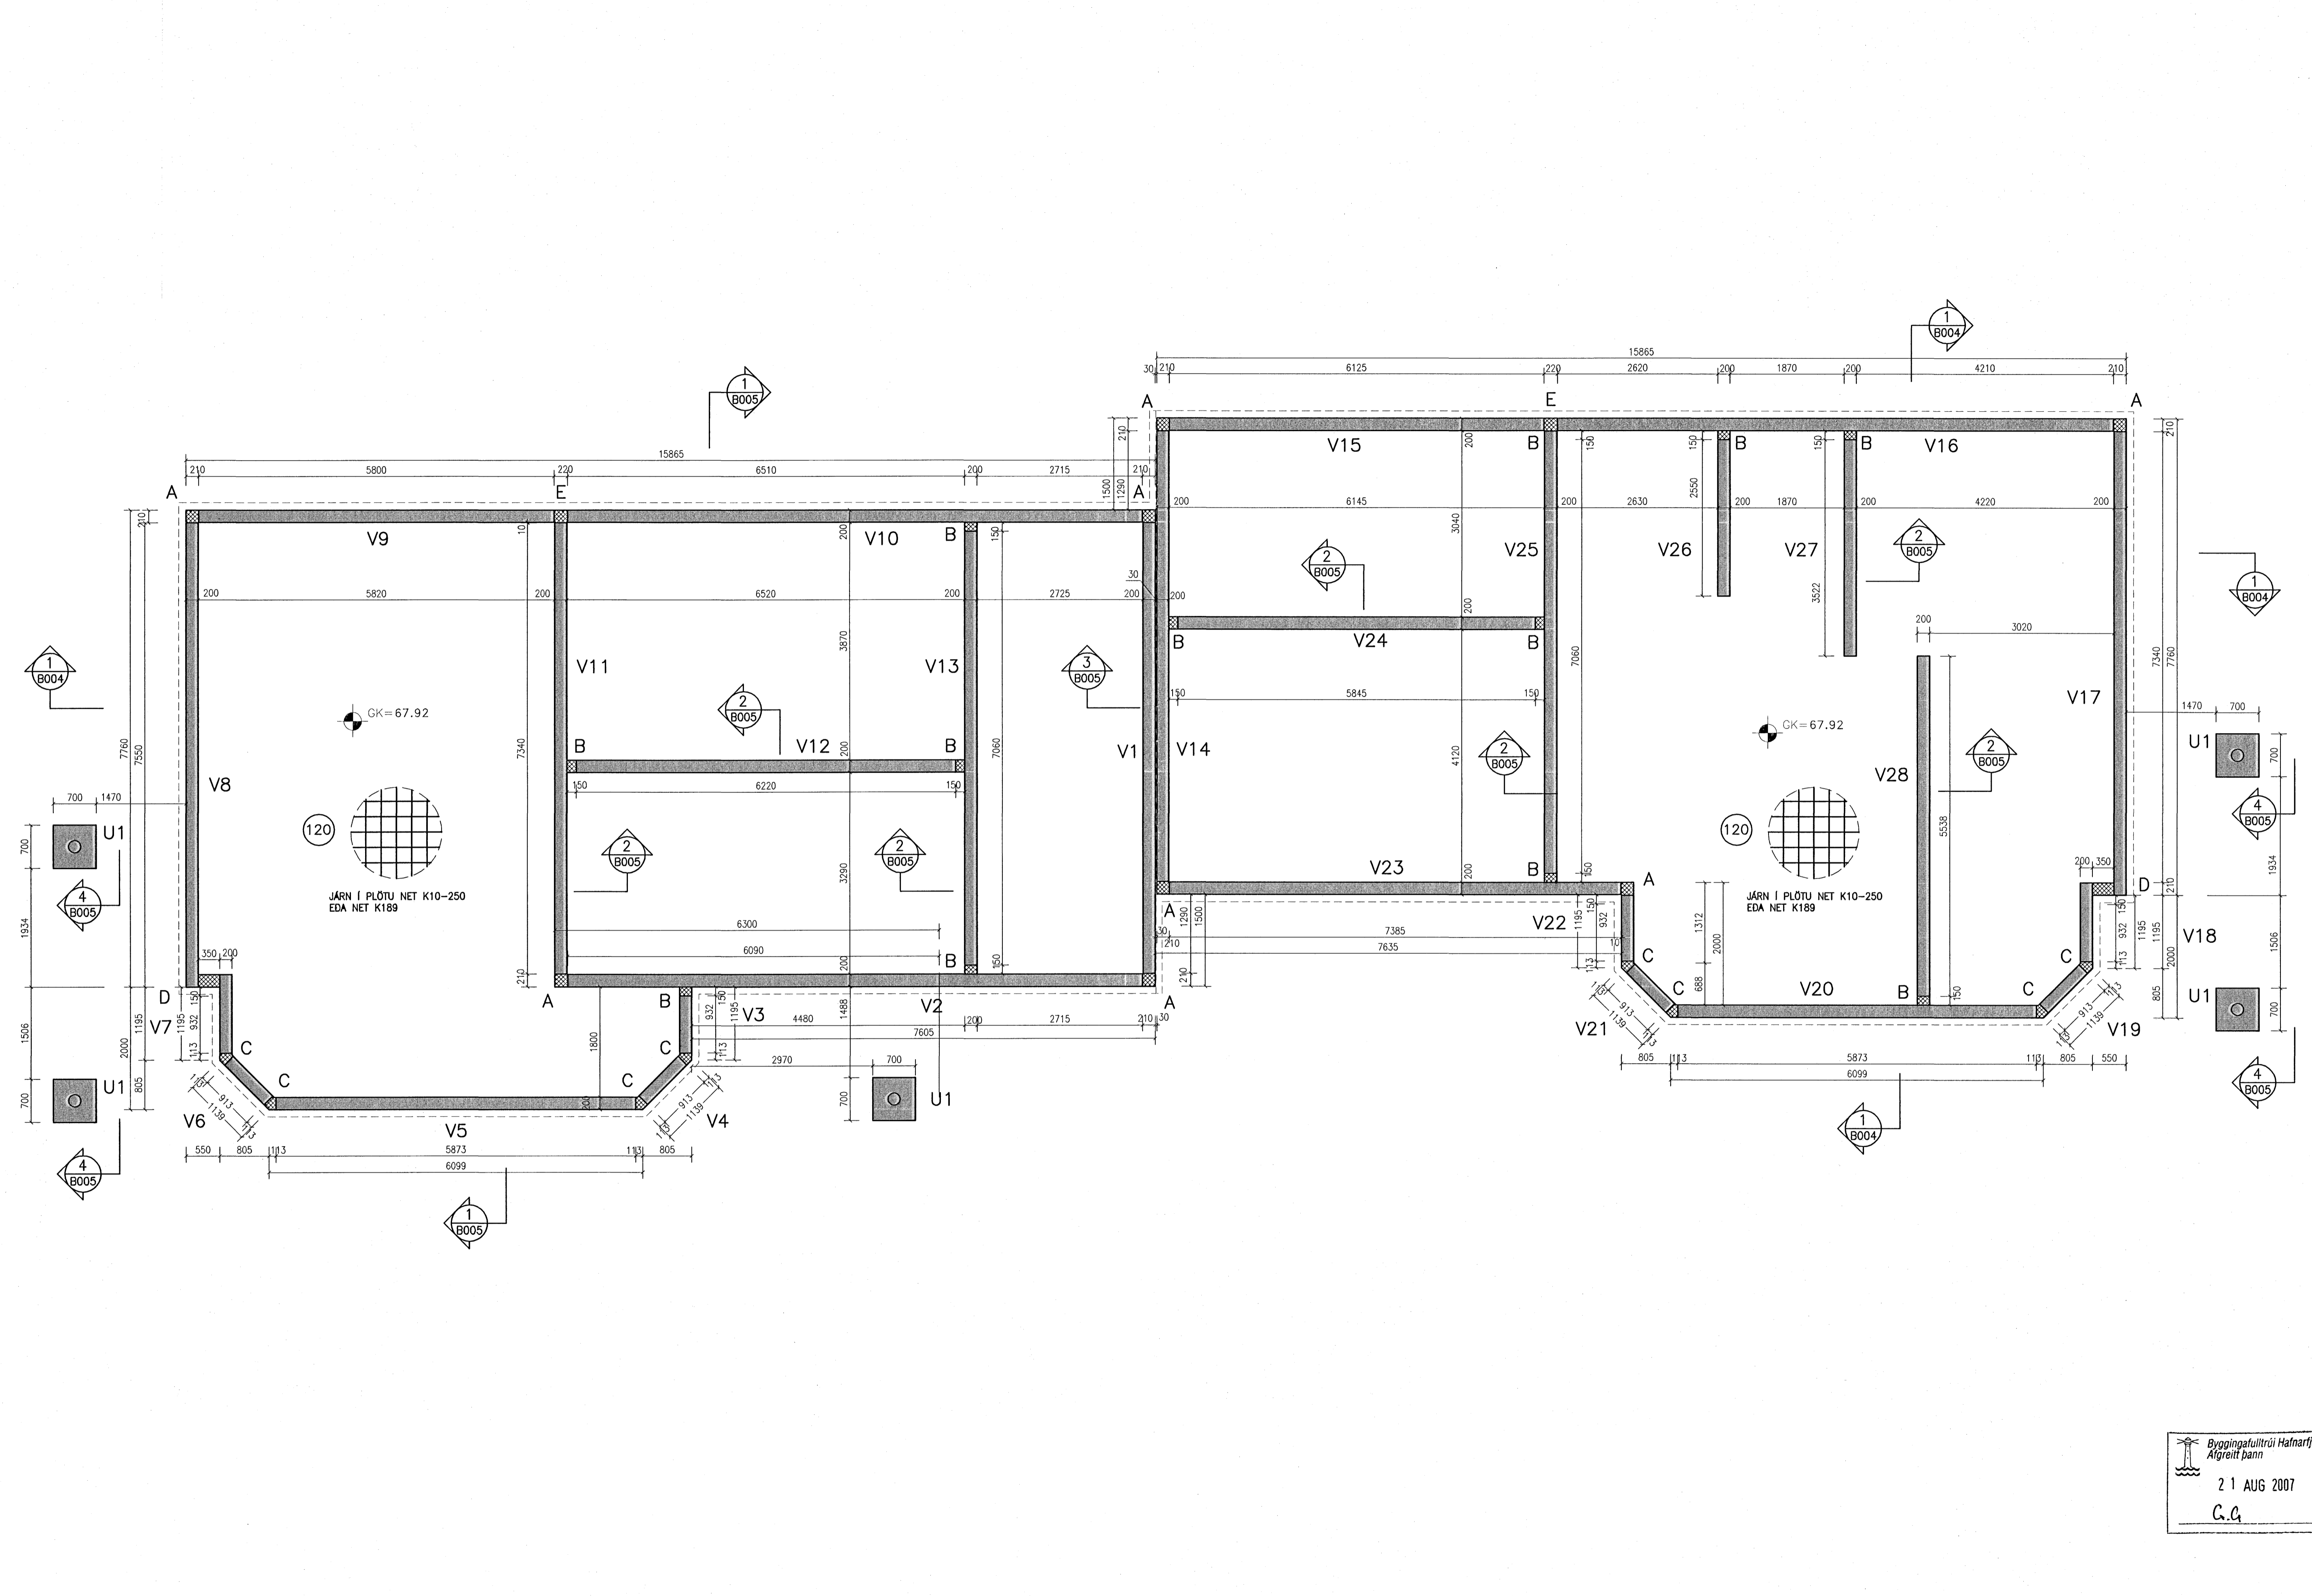

Byggingafróunir Hafnarfjörður  
Algreitt þann  
21 AUG 2007  
G.G.

NR.	DAGS.	BREYTING	NR.	DAGS.	BREYTING

SKÝRINGAR  
SKÝRINGAR SJÁ TEIKN B001  
MÁLTEIKNING EINGNA SJÁ TEIKNINGU B003  
SNID OG SÉRMYNDR SJÁ TEIKNINGU B004 OG B005

4/2 07  
SEMUNDUR EIRIKSSON 261249-2949

FJÓLUÁS 12 - 14  
220 HAFNARFJÖRÐUR

**KLÖPP**  
KLÖPP ARKITEKTAR-VERKFRÉÐINGAR EHF  
NEIHYL 2E, PÓSTHÖLF 10050, 130 REYKJAVÍK  
SÍMI 577 2277, 699 7747 - klopp@simnet.is

HEITI TEIKN.	UNDIRSTÖÐUR GRUNNMYND
MÆLIKVARDI	1:50
DAGS.	JÚL 2007
TEIKNING	B 002
VERK	V 06-401
BREYTING	YFIRFARID S.E.

12 11 10 9 8 7 6 5 4 3 2 1