GRUNNMYND

ÁRITUN SAMRÆMINGARHÖNNUÐAR

BATTERIIÐ

VERK: 0681-A
MÓTT: 23.7.07
SAMÞ:
SKYFMR:

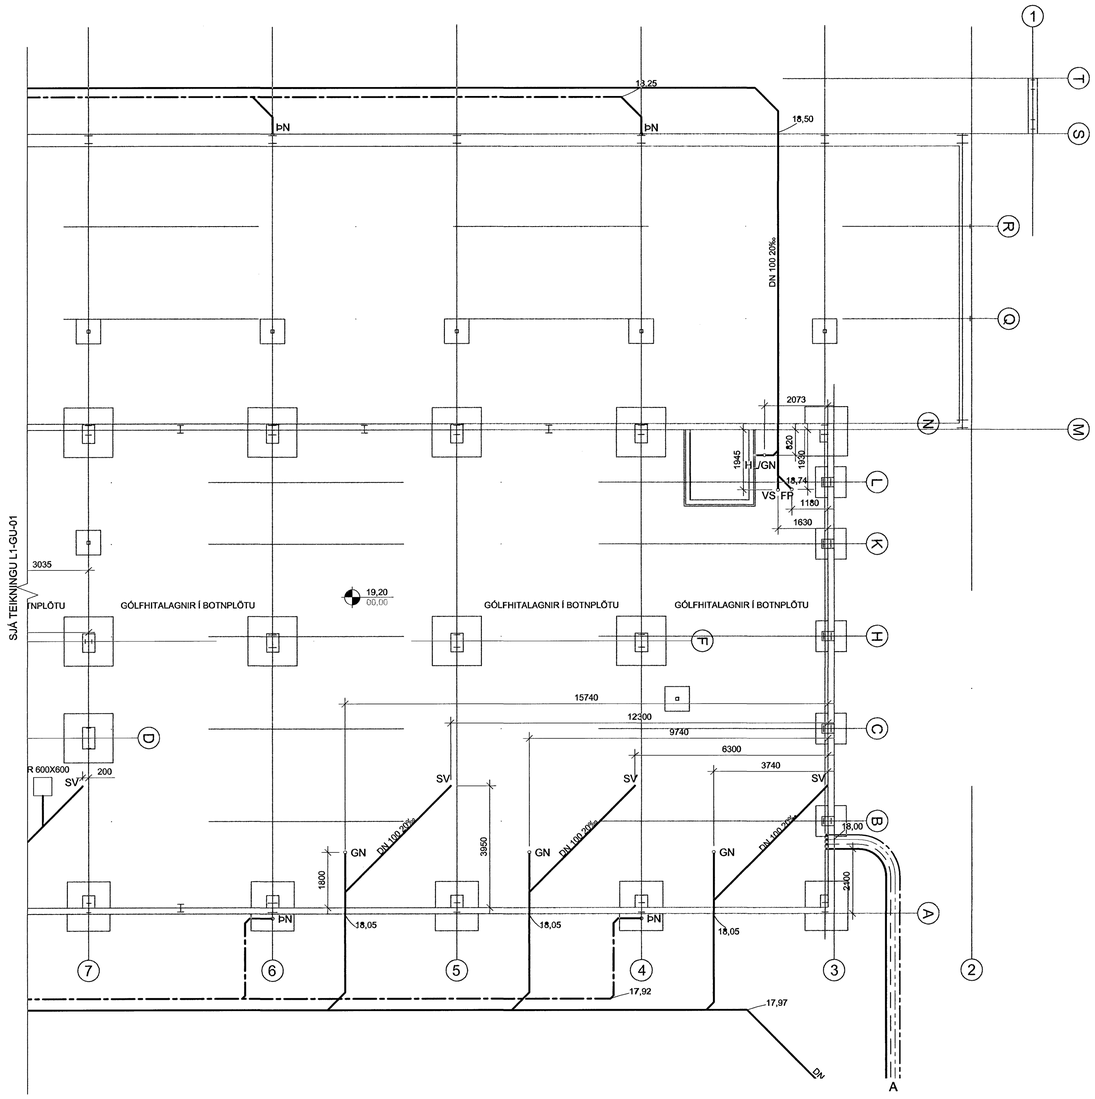

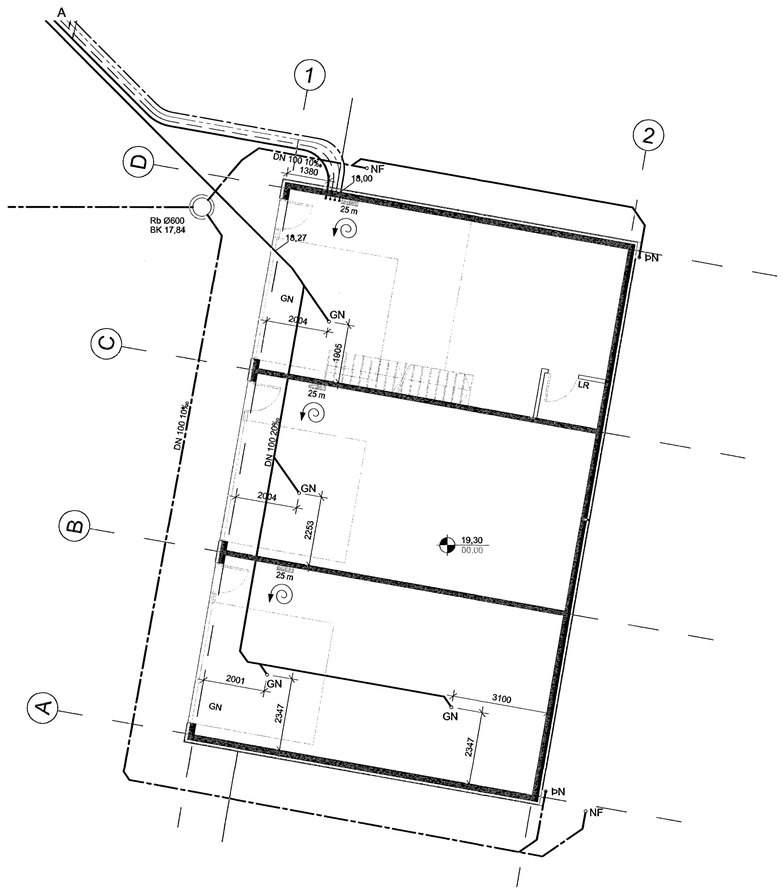

Byggingafulltrúi Hafnarfjarðar
Afgreitt þann
22 AUG 2007
G.G.

TILVÍSANIR:

ALMENNAR SKÝRINGAR . . . . SJÁ BL. NR. L1-A-1

BR.	DAGS.	BREYTING	REIKN.	TEIKN.

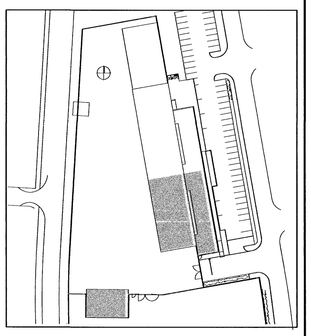

VSÓ RÁÐGJÖF

BORGARTÚNI 20, 105 REYKJAVÍK, SÍMI 585-9000, SÍMBRÉF 585-9010, NETFANG vso@vso.is

FRAMKVÆMDASVIÐ HAFNARFJARÐAR

Norðurhella 2

ÞRIFAKERFI LAGNIR Í GRUNNI GRUNNMYND	HANNAÐ/TEIKN.	EH / ÞH
	YFIRFARIÐ.	
	SAMÞYKKT	
	KT.	300857-5909
KVARDI A1 / 1:100	REYKJAVÍK	20.07.2007
VERKNR. 07102	TEIKN. NR. L1-GU-02	BR.

S:\2007\07102\Lagn\Fullnaðarhönnun\Gildar_teikn\07102-03-L1-GU-01-02.dwg