


BATTERIÐ
VERK 0651/A
MÖTT 28.7.07
SAM.
SKYMIN

Byggingafræðisráðgjafi
Alfreidd Þann
22 AUG 2007
G.L.

ATH. STAÐSETNING OG STÆRÐ Á SÚLUFÓTUM SBR. TEIKNINGAR STÁLFRAMLEIÐANDA

BR. DAGS. BREYTING REKN. TEKN.

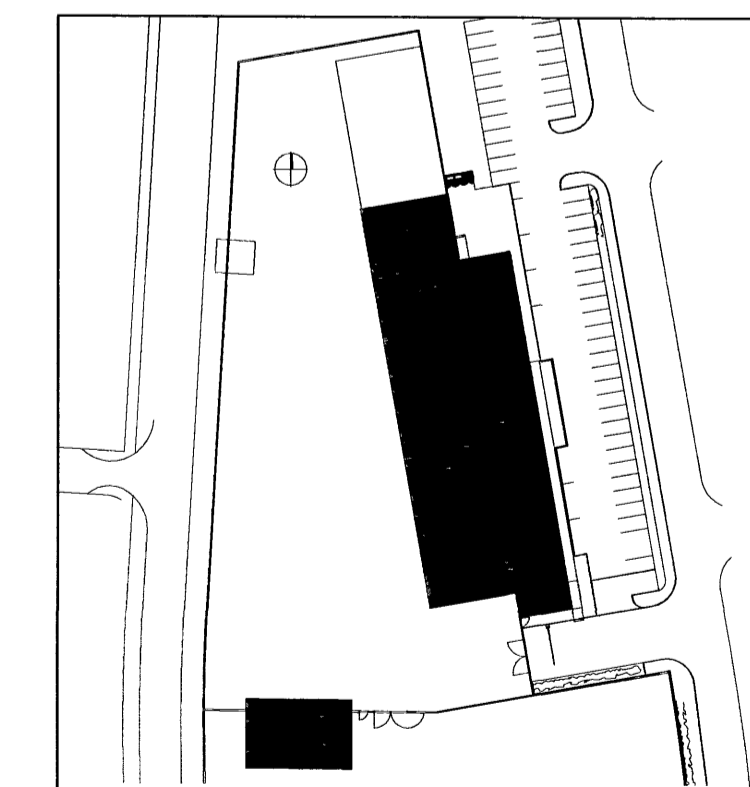

VSÓ RÁÐGJÖF

BRIGGARTAN 20, 105 REYKJAVÍK, SM 585 8000, SMIBREF 585 8015, NETFANG 1100@vs.is

FRAMKVÆMDASVIÐ HAFNARFJARÐAR

Norðurhella 2

BRUNARVIRKI SNÍÐ Í SÖKKLA

KT. 21.07.2007

KVARNR. A1 / 1:20

07102 2-0.2