
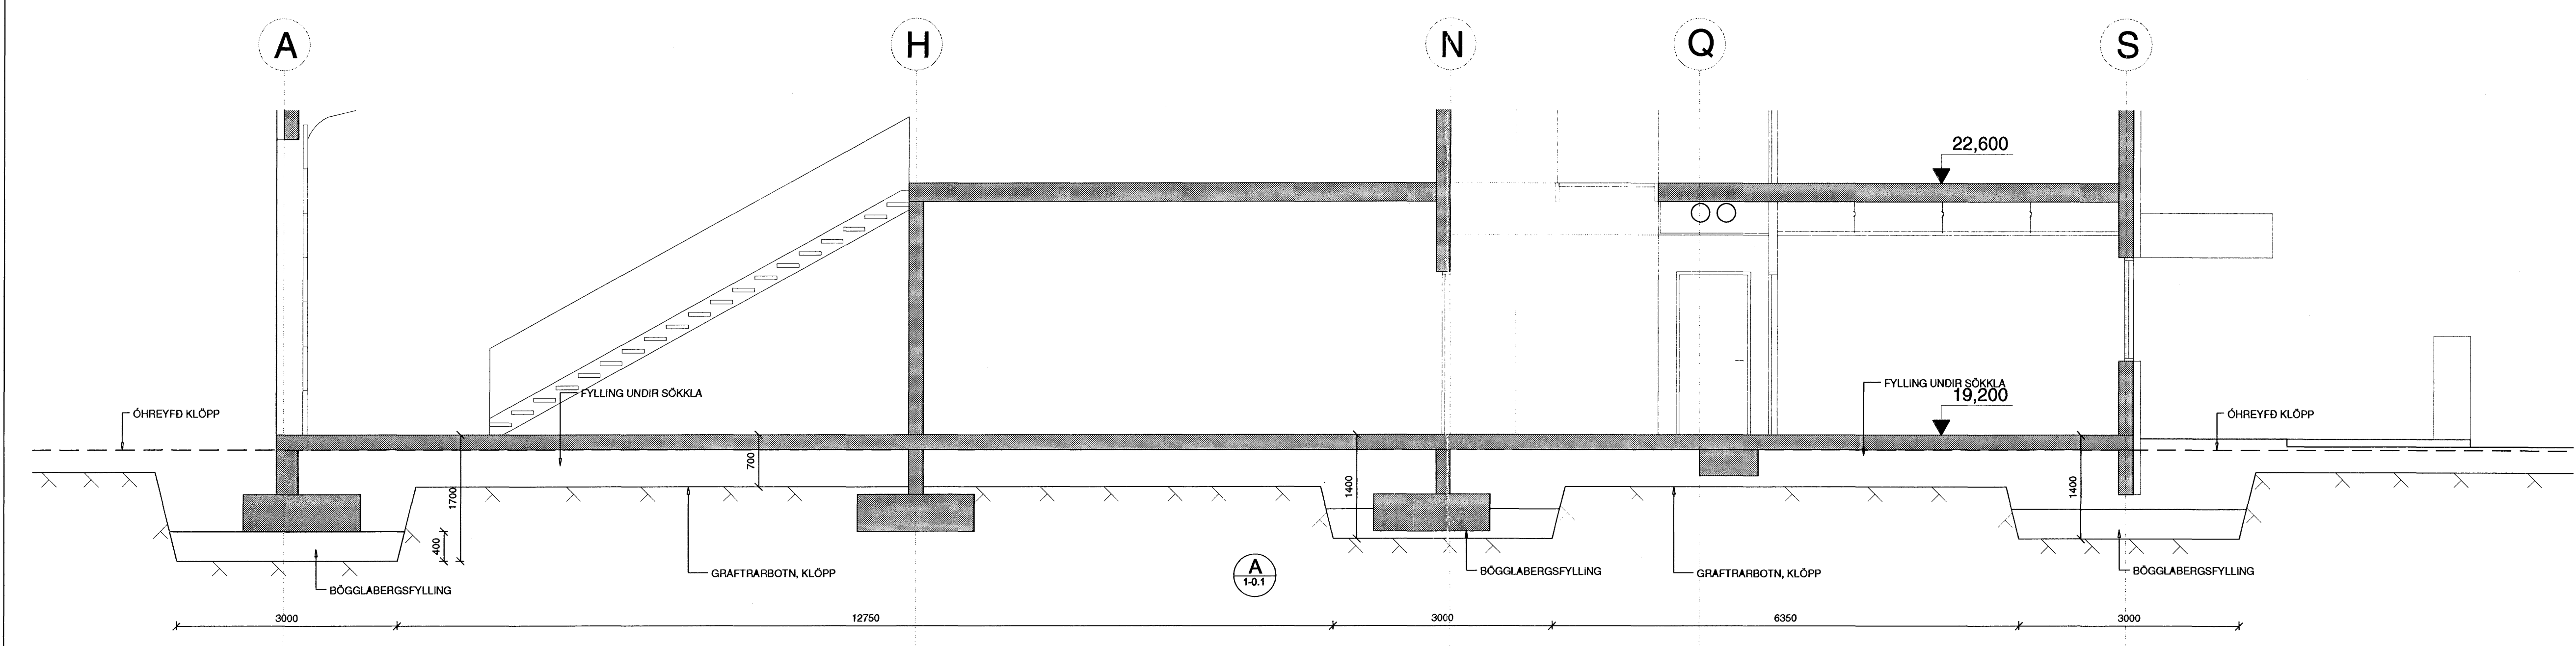


ÁRTUN SAMRÆMINGARÖNNUNAR

BATTERIÐ
 VERK: 0654 A
 MÖT: 28.7.07
 SAM: [Signature]
 SKYRSLA: [Signature]

G.A.
 27 AUG 2007
 Aðgreitt þann
 Þýðingarátturinn Hafnarfjarðar

BR. DAGS. BREYTING. REIKN. TEKN.

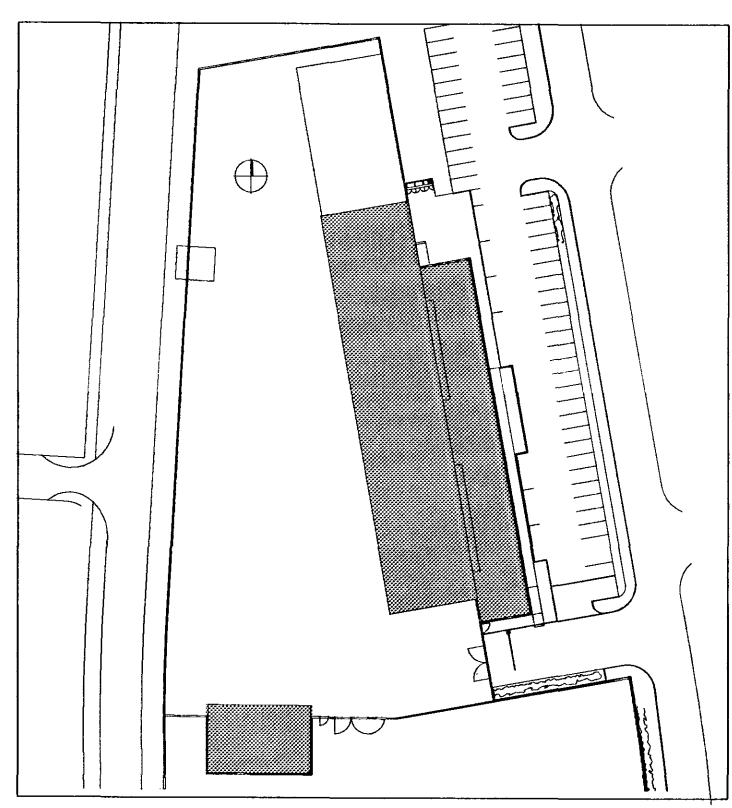

VSÓ RÁÐGJÖF
 BORGARTUN 20, 100 REYKJAVÍK, Sími 580-8000, Símaþrep 580-8010, Netfang: vs@vs.is
FRAMKVÆMDASVIÐ HAFNARFJARÐAR
 Norðurlhella 2
 JARÐVINNA HÁ/DB
 GRAFTARPLÁN YFIRFARIR: [Signature]
 KT. 27.07.2007
 KVÆÐI A1 / 1:100 REYKJAVÍK 20.07.2007 BR.
 07102 1-0.1A

S:\2007\01\02\04\01\Fullskrá\Hönnun\Göður_tekni\07_18\hraf\hraf_burda.dwg