



BATTERIÐ
0651-A
28.7.07
SÁM: J. Jónsson

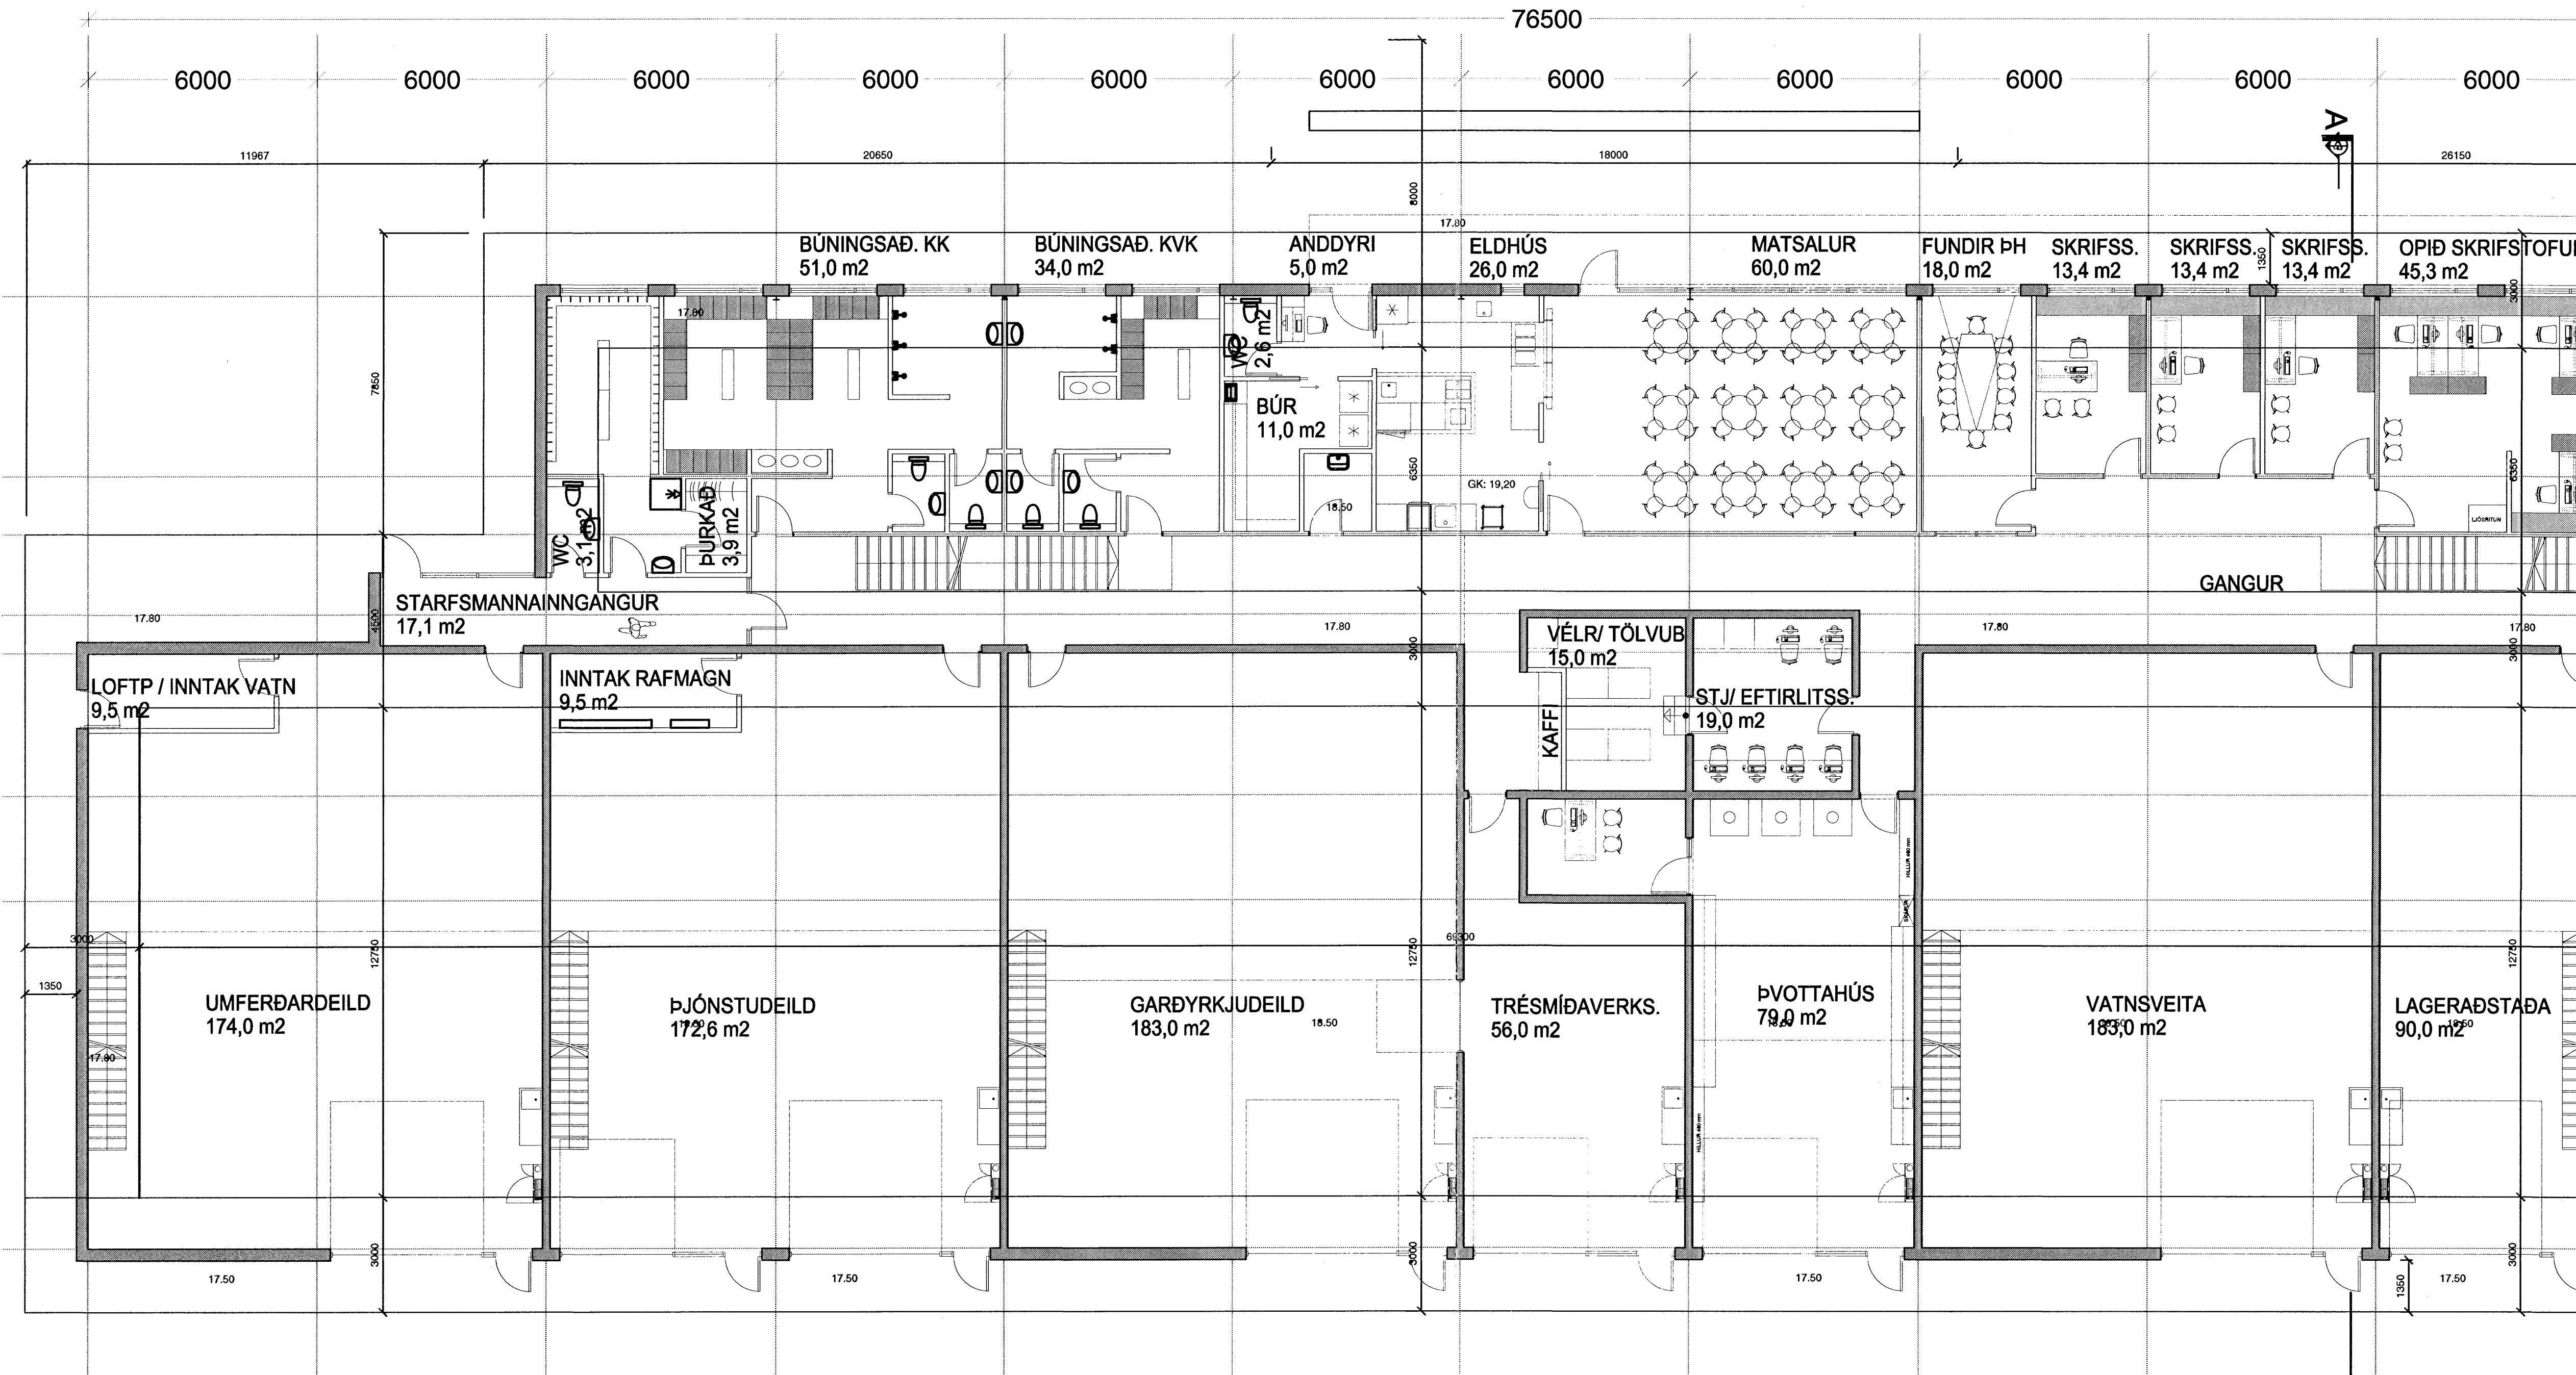

25
27 AUG 2007
Byggingaráhrifurá Hæðarjarðar
Alfreð Þórn

BR. DAGS. BREYTING. HEKNI. TEKNI.

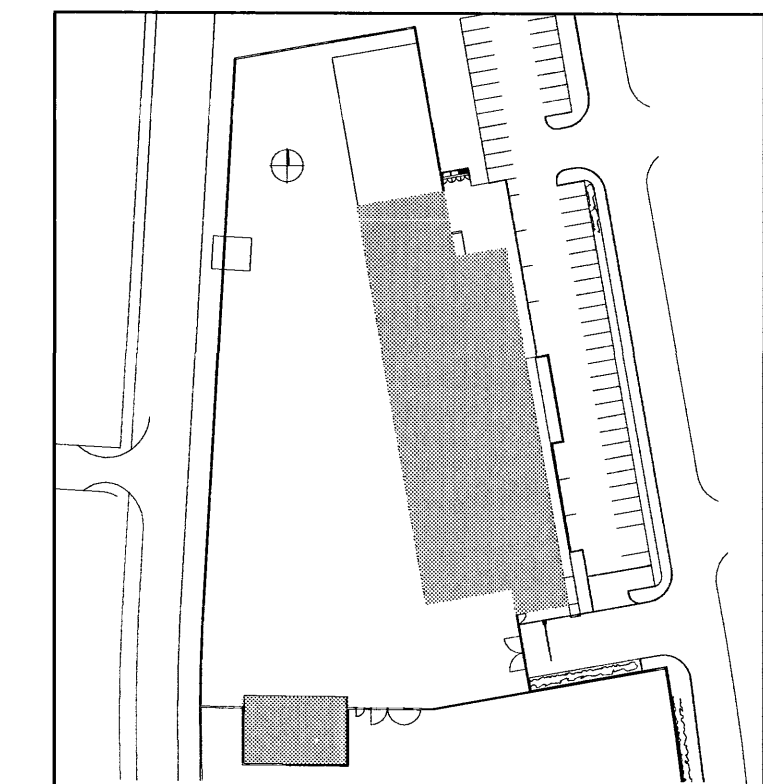

VSÓ RÁÐGJÖF

BORGARTÚN 20, 105 REYKJAVÍK, SM 585 8000, SÍMABÉF 585 8010, NETFANG vs@vs.is

FRAMKVÆMDASVIÐ HAFNARFJARÐAR

Norðurhella 2

JARÐVINNA
GRAFTARPLAN
HANNADEKNI
HÁ / OS
YFIRFARÐ. *Sella*
SÁMÞYKKI *Alfreð Þórn*
KT. 20.07.2007

KVARNR. A1 / 1:100
VERKNR. 07102
TEKNI. NR. 1-0.1
REYKJAVÍK
20.07.2007
BR.