


Matteldi 22.08.2007
C.L.

ÁRTUN SAMRÆMINGARHÖNUNAR

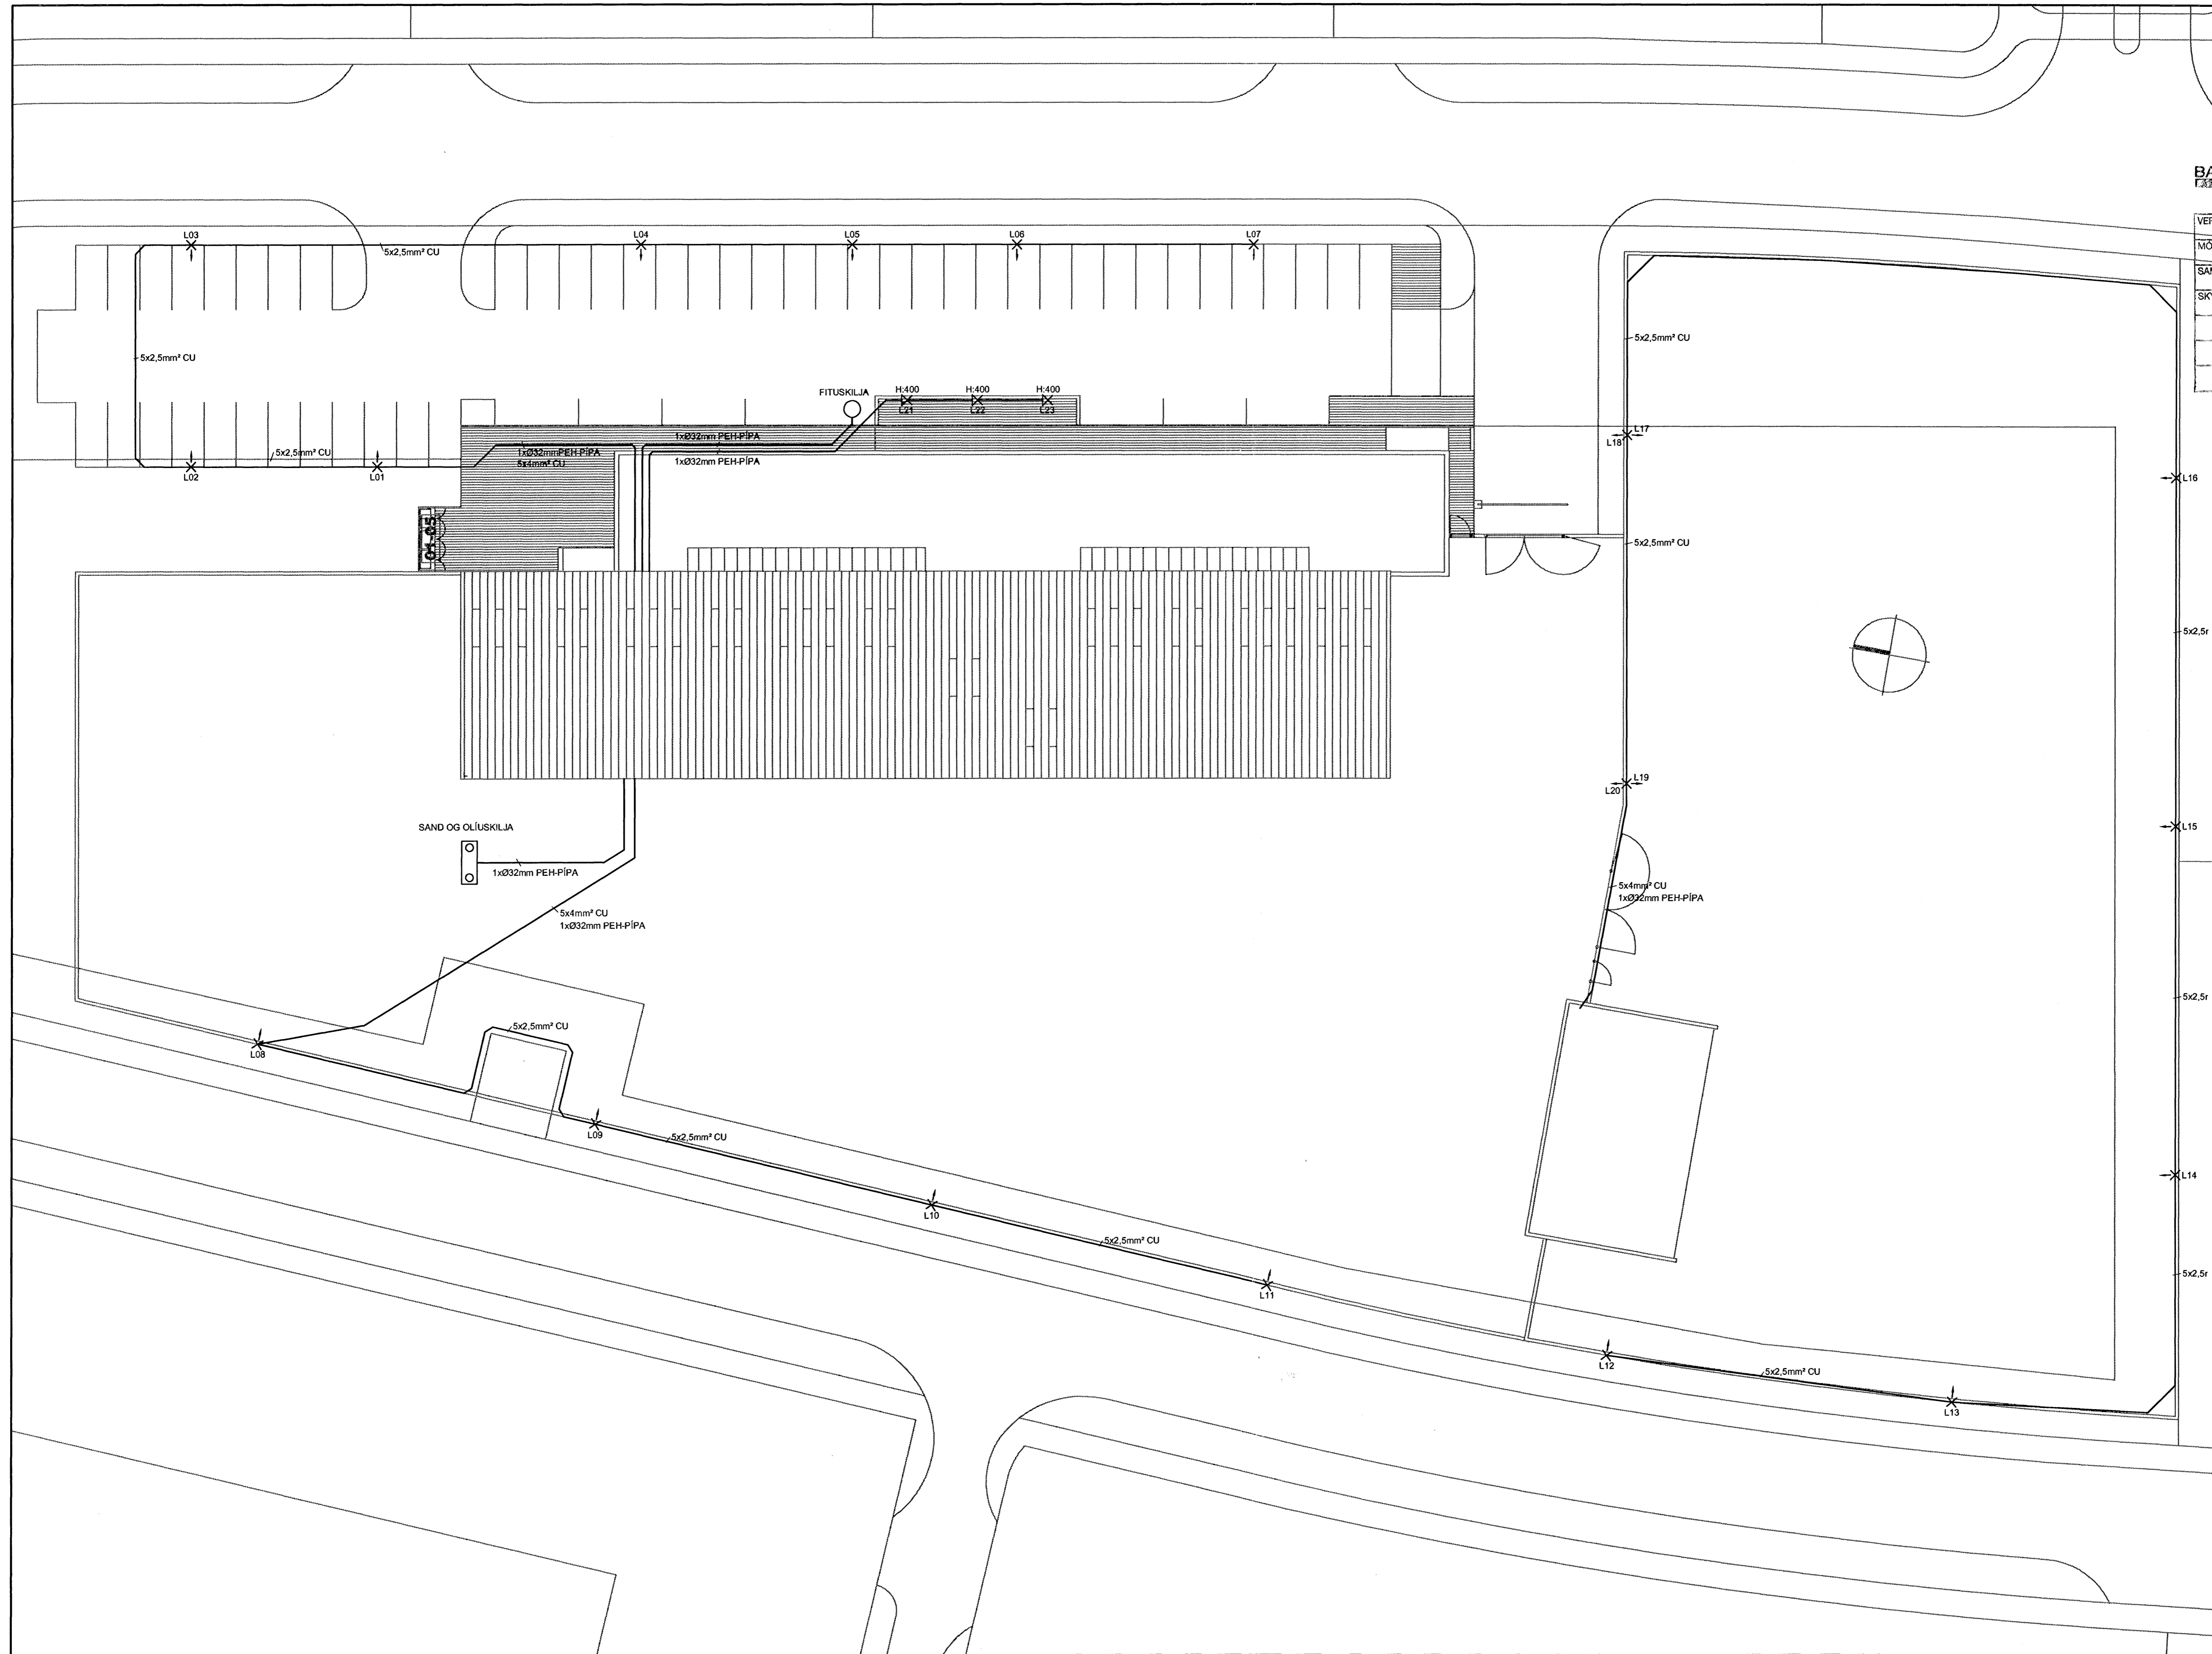

BATTERIÐ

VER: 067-A
MÖT: 28.7.07
SÁV: [Signature]
SKÝ: [Signature]

TEXT	X-HNIT	Y-HNIT
L01	354247.849	397012.533
L02	354245.316	397026.810
L03	354262.252	397029.815
L04	354268.366	396995.353
L05	354271.249	396979.107
L06	354273.495	396966.444
L07	354276.727	396948.229
L08	354202.188	397013.853
L09	354200.644	396986.897
L10	354199.100	396959.941
L11	354197.556	396932.986
L12	354196.846	396905.982
L13	354218.408	396864.768
L14	354198.008	396878.871
L15	354244.993	396869.484
L16	354271.578	396874.201
L17	354267.275	396916.957
L18	354267.275	396916.957
L19	354240.690	396912.240
L20	354240.690	396912.240


ATHUGASEMDIR:

SETJA SKAL PÍPUR Í JÖRÐU FYRIR STRENGI HAR SEM LAGNIR LIGGJA UNDIR MALBKÍ.

SKÝRINGAR:

LAMPAR L1 - L7 ERU 70 W NATRÍUM LAMPAR LJÓSGASTAUR Í HÆÐ 6.3m.
LAMPAR L8 - L20 ERU 150 W NATRÍUM LAMPAR LJÓSGASTAUR Í HÆÐ 10m.
LAMPAR L1 - L16 ERU EINN LAMPAR Á HVERJUM STAUR.
LAMPAR L17 - L20 ERU TVEIR LAMPAR Á HVERJUM STAUR.
LAMPAR L21 - L23 ERU INNFELLDIR LAMPAR 1x11W. BOX FYRIR LAMPA ER 370x80x90mm.

BR. DAGS. BREYTING REKNI TEKNI.

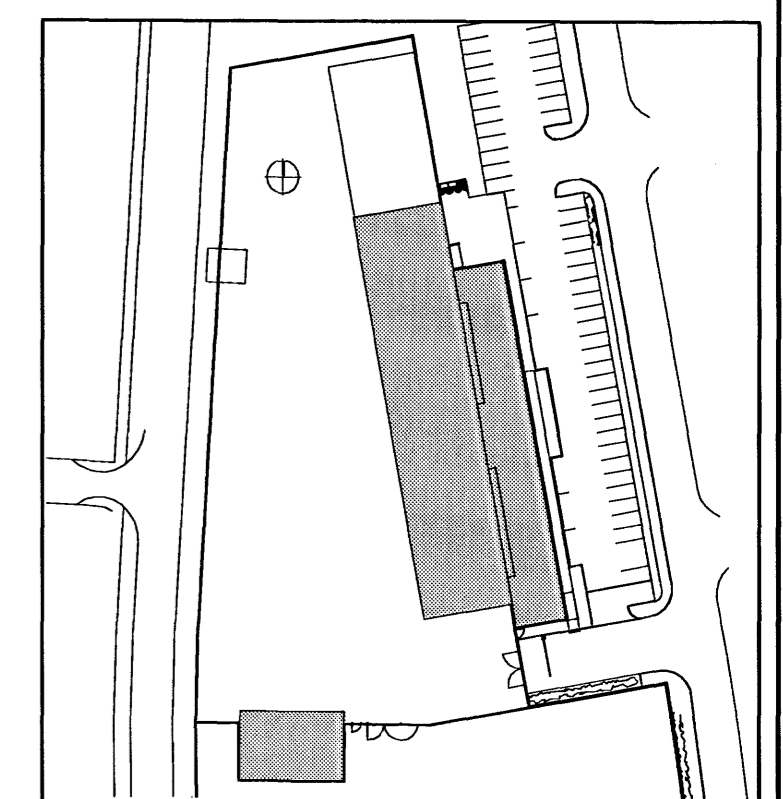

VSÓ RÁÐGJÖF

FRAMKVÆMDASVIÐ HAFNARFJARÐAR

Norðurhella 2

RAFKERFI HANNAÐTEKNI JJ/LL
AFSTÖÐUMYND YFIRRÁÐG. [Signature]
LÖÐARLÝSING SAMBYGGT [Signature] Síman Útrásátt
KT. 118856-7798

KVAÐI A1 / 1:250 REYKJAVÍK 20.07.2007

07102 R1-GL-01