



Neysluvatnslagnir 1. hæð, 1:50

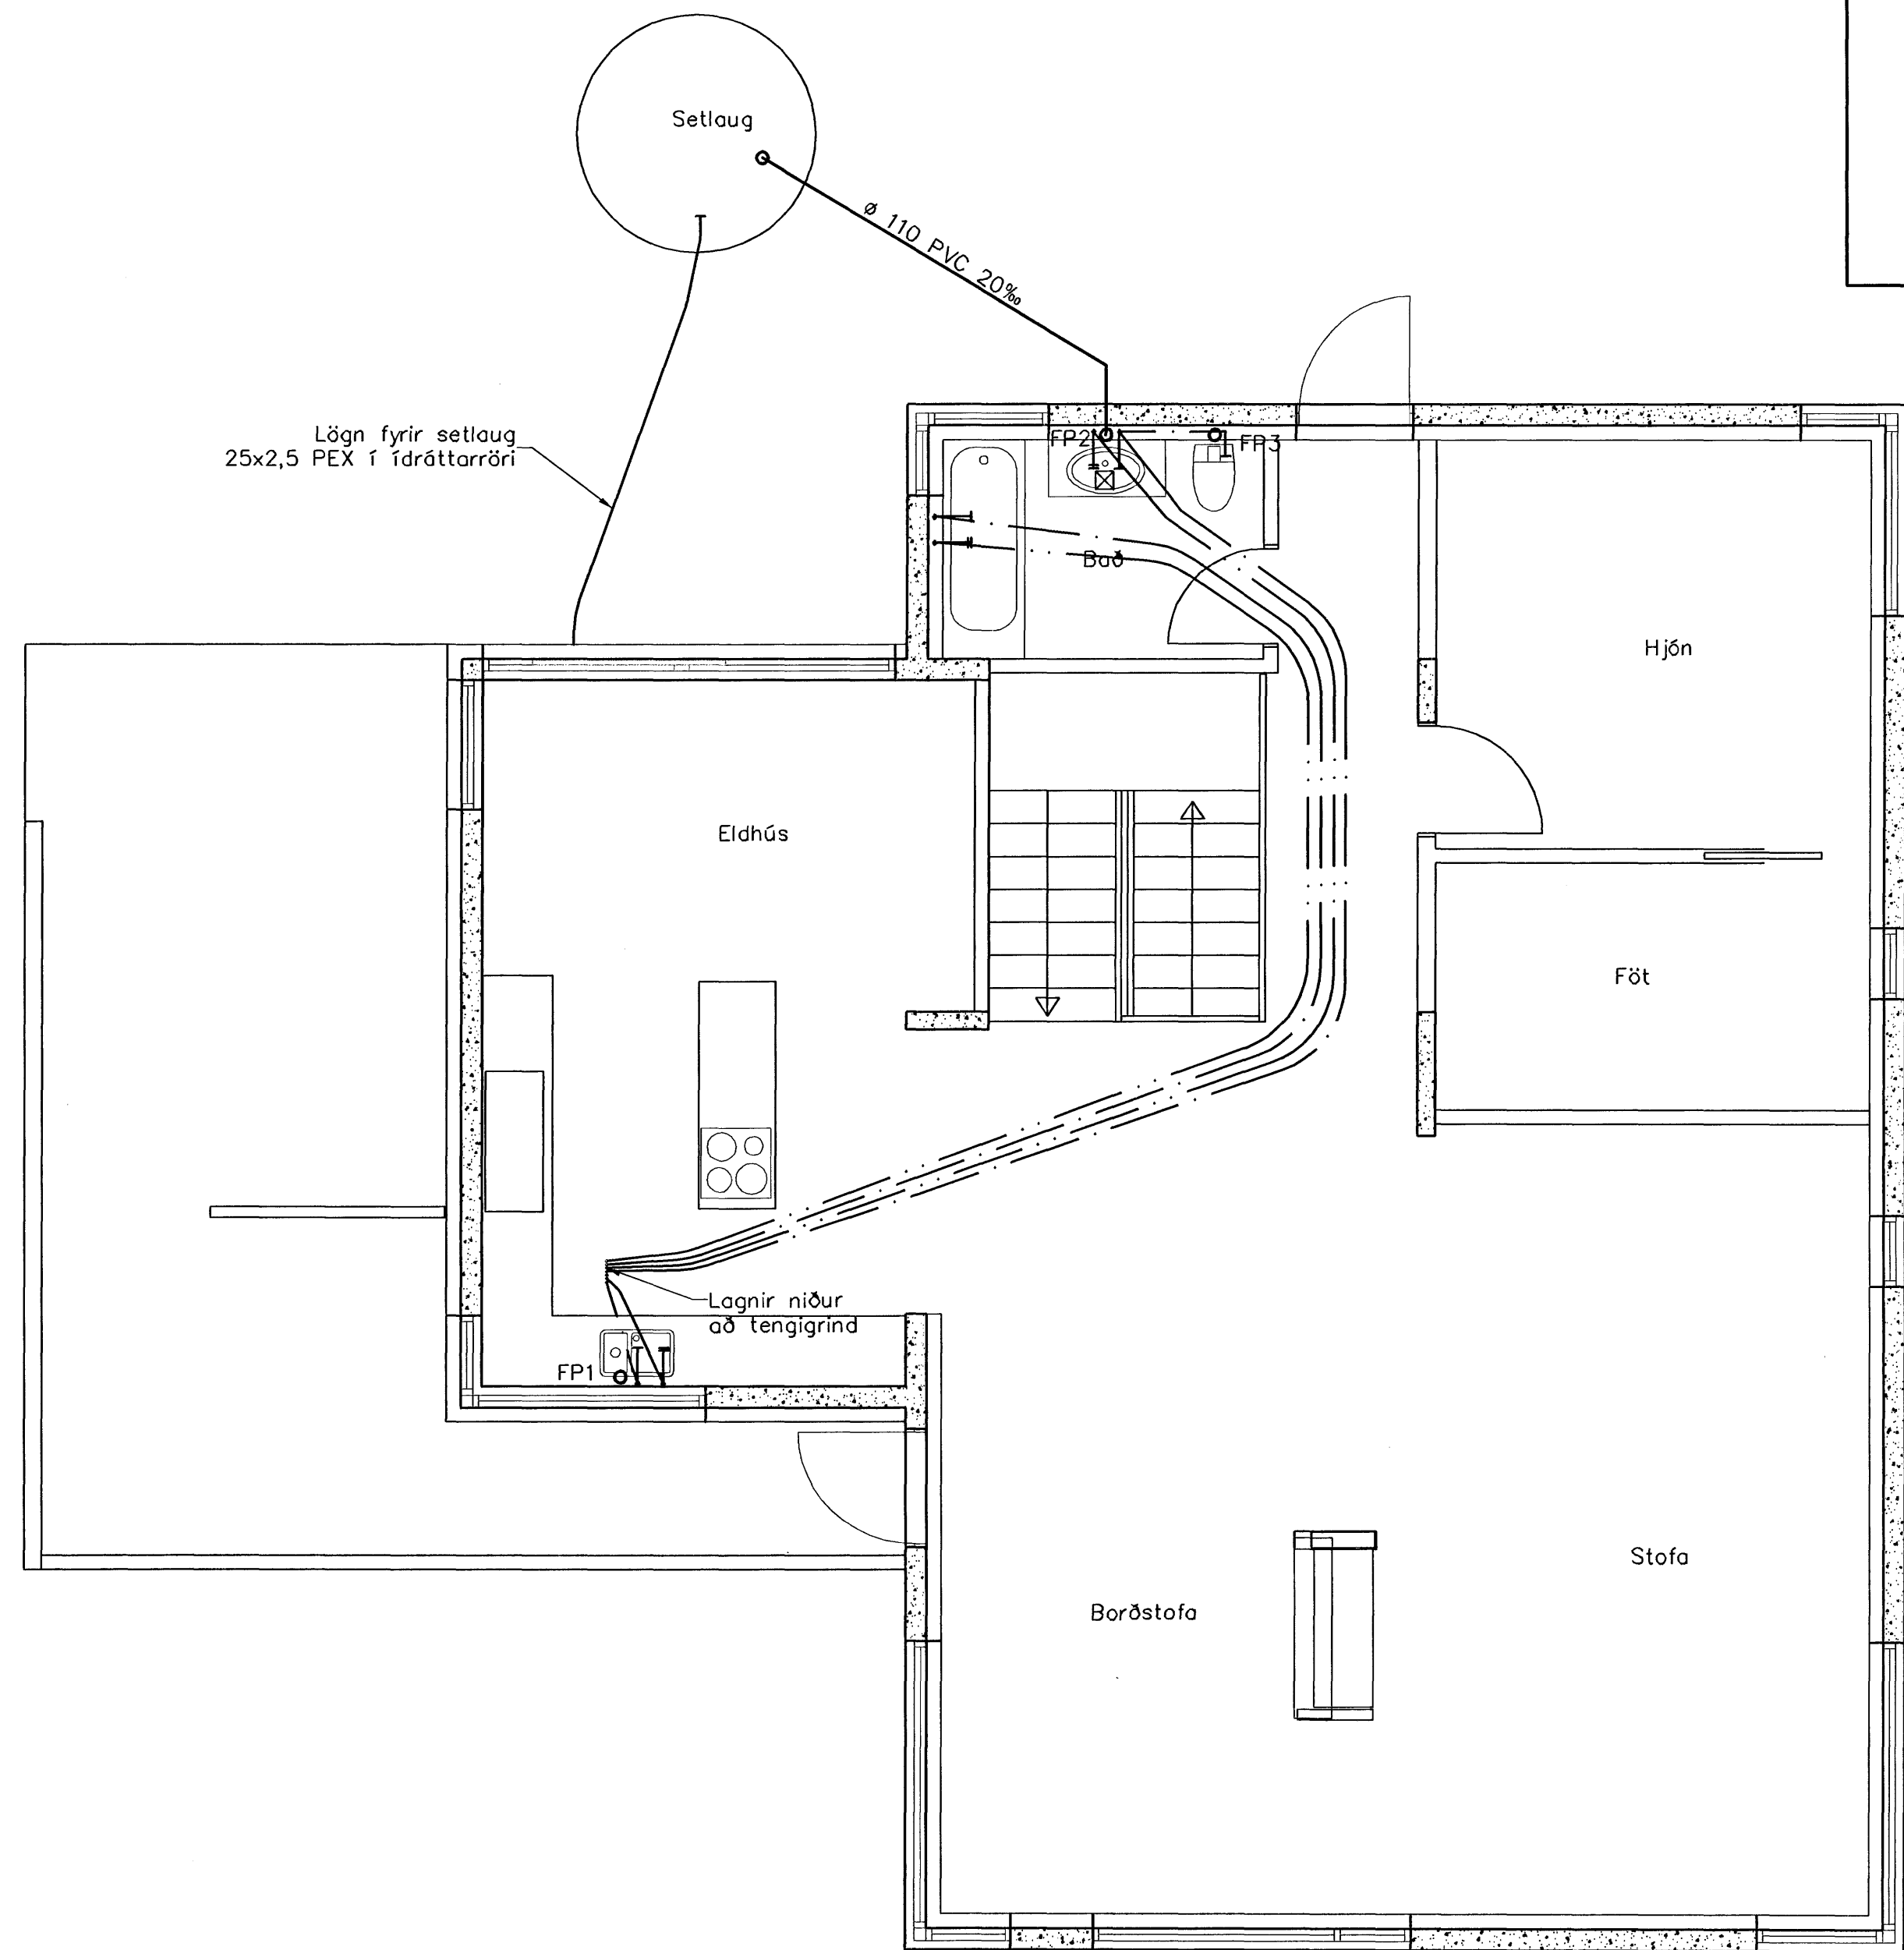


Neysluvatnslagnir 2. hæð, 1:50



Byggingaulltrúi Hafnarfirðar  
 Algjætt þann  
 22 AUG 2007  
 G. G.

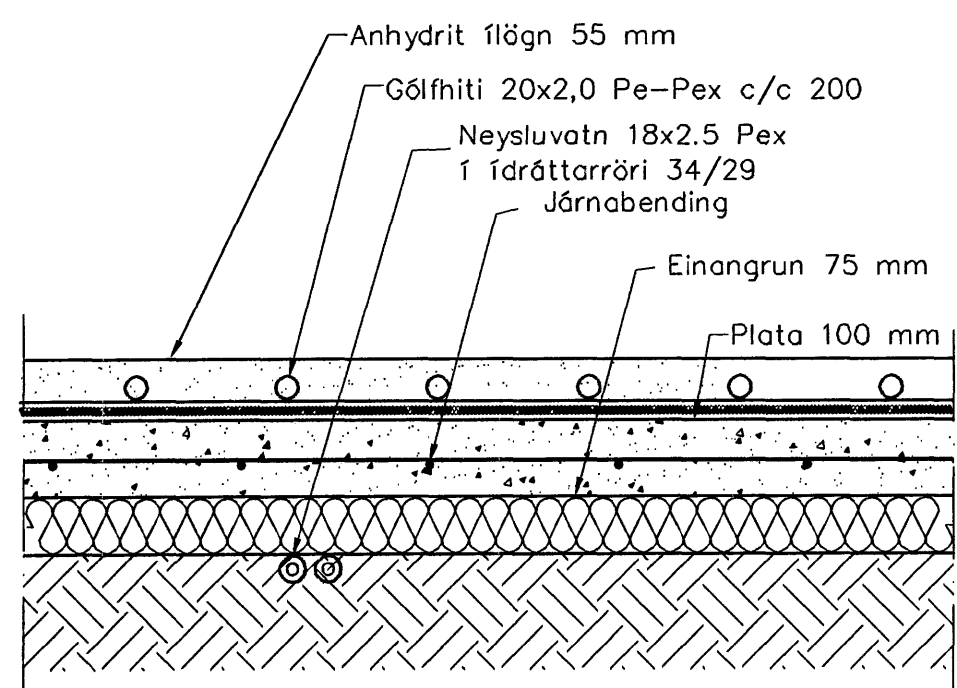

Hita- og vatnslagnir,  
 Snið í botnplötu, 1:10

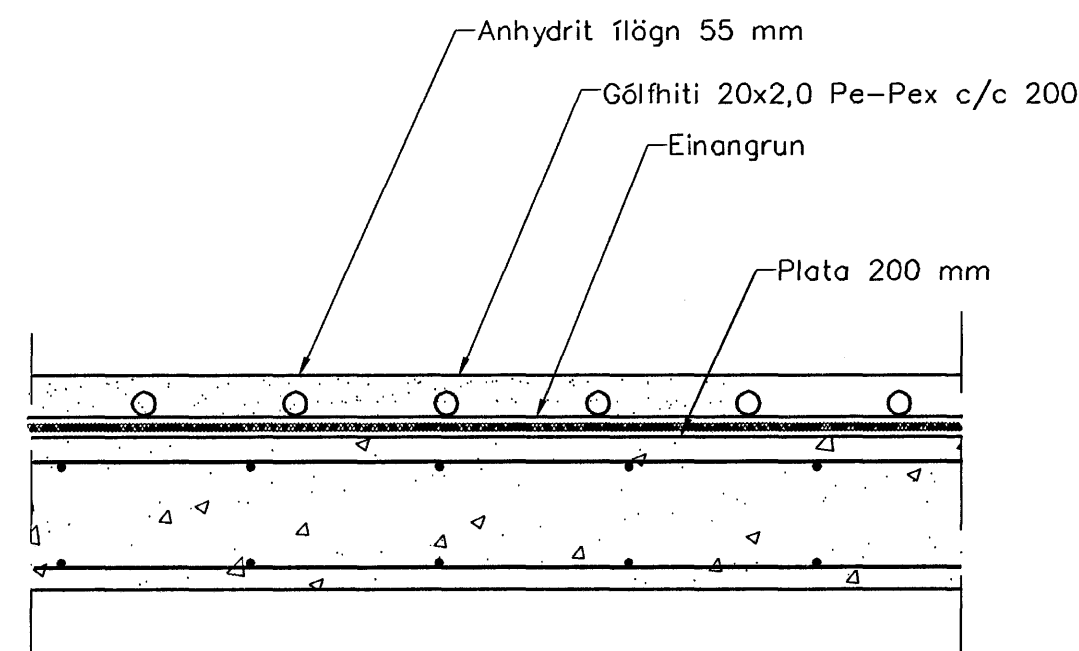

Hita- og vatnslagnir,  
 Snið í milliþötu, 1:10

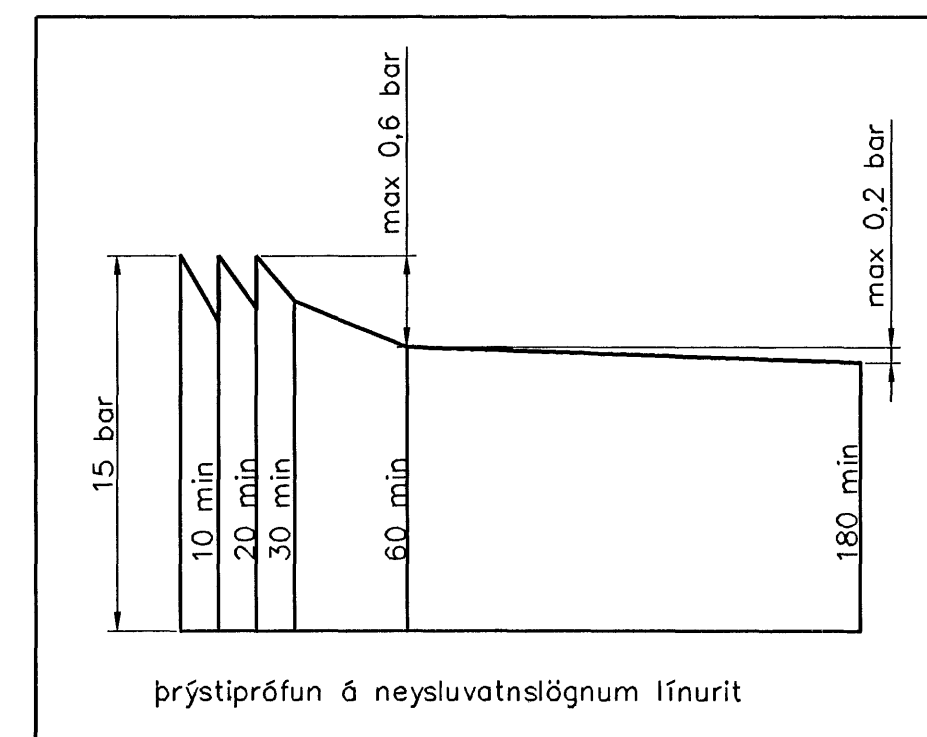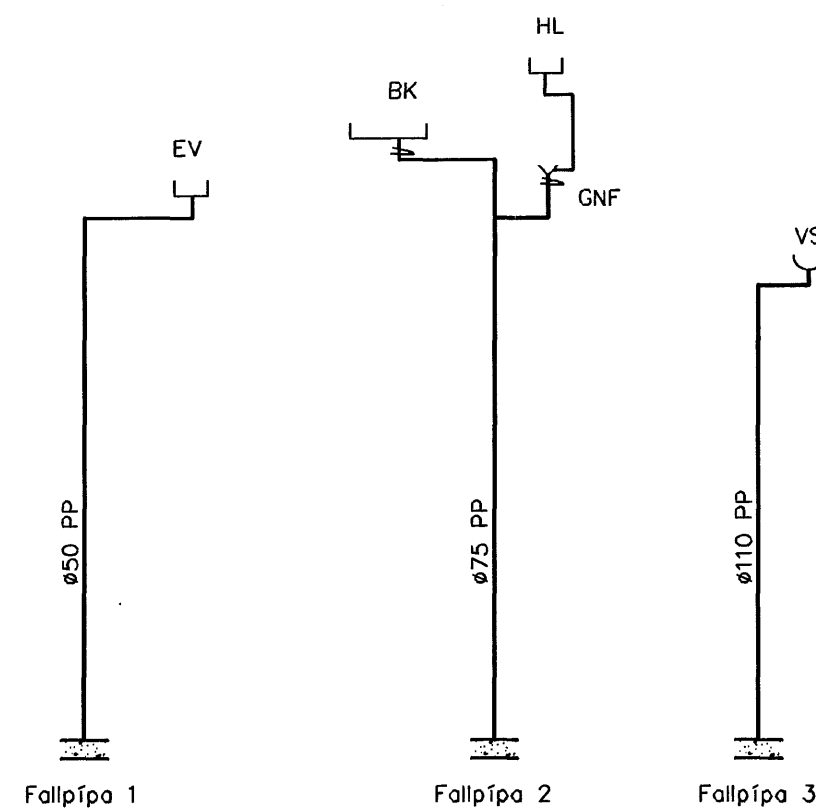

Neysluvatnslagnir, Skýringar

Neysluvatnslagnir eru PEX-lagnir 18x2,5 í ídráttarröri 34/29  
 Eingöngu skal nota víðurkennt efni, og gæta skal þess allir hlutir kerfisins séu frá sama framleiðanda.  
 Festingar skal setja á lagnir með mest 1-1,5 metra millibili. Setja skal þrjár festingar við beygjur. Beygjuradúfus skal ekki vera meiri en 5x þvermál pípu.  
 Gæta skal þess að óhræinindi komist ekki milli ytrarörs og innrörars. Þrýstípröfun á lögnum skiptist í tver lotur.  
 Fyrri lota er framkvæmd í 1 klst. og er þrýstingurinn 15 bör þrýstifall má vera max 0,6 bör á seinni 30 mín.  
 Seinni lota er gerð framhaldi af fyrri lotu og tekur 2 klst. Þrýstifall má vera max 0,2 bör

Útgáfa	Breyting	Dagsetning	Hannað
Sveinbjörn Hinriksson Byggingatæknifræðingur Nú. 160851-2329 Brekkuótu 8 Hafnarfirði Sími: 555-4008, 861-6651 Netfang: svennis@intermet.is		Staður Furuás 37 Hafnarfirði	
Hannað / Teknað <i>Sveinbjörn Hinriksson</i>		Kvarði 1:50 1:10	Teikn. nr. 2-02
		Dagsetning 20.2.07	Verkr. 23-07