
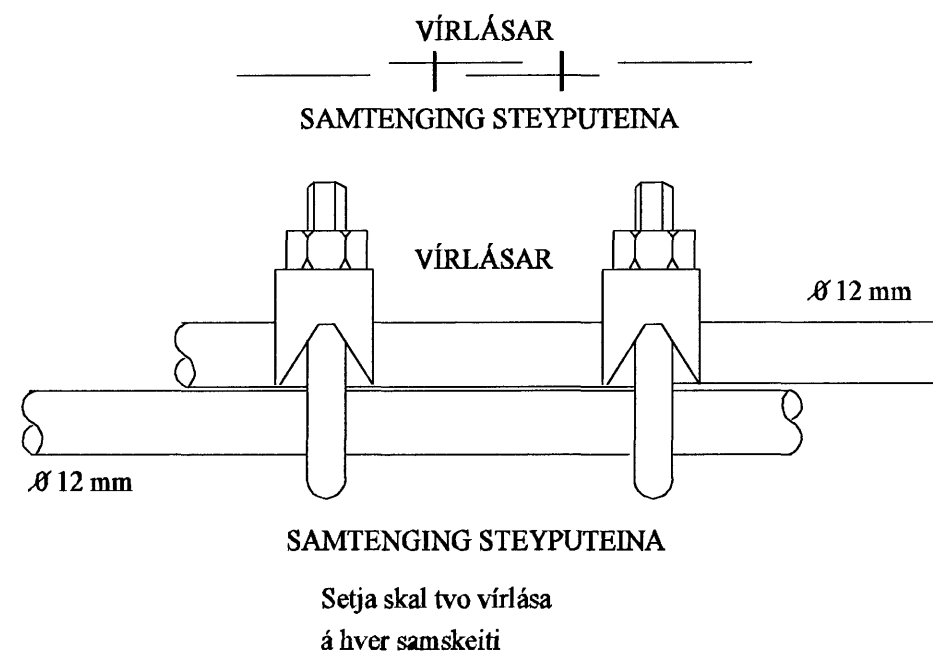




TAFLA

10°
Koparvír í pípu tengist eftir atvikum á PE- eða PEN-skinnu í töflu

Tengibox f. sökkulskaut skal ávallt vera sýnilegt og aðgengilegt. Staðsett við mvatnsinnt. eða undir töflu

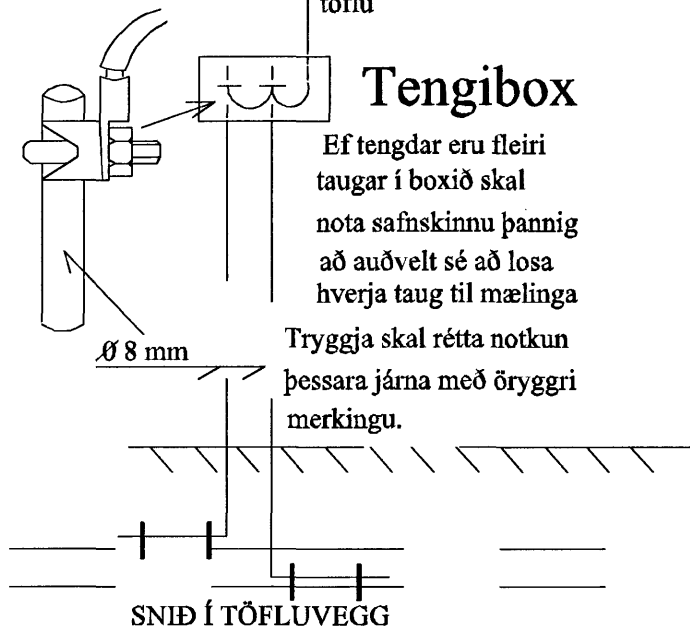

Setja skal tvo vírlása á hver samskeiti
Tengja skal saman tvö neðstu járnin í sökkulveggjum alla úthringinn og að upptaki í tengibox
Í raðhús, parhús og hliðstæð hús er leyfilegt að tengja sameiginlegan úthring en tengibox og tenging verði við hverja heimtaug

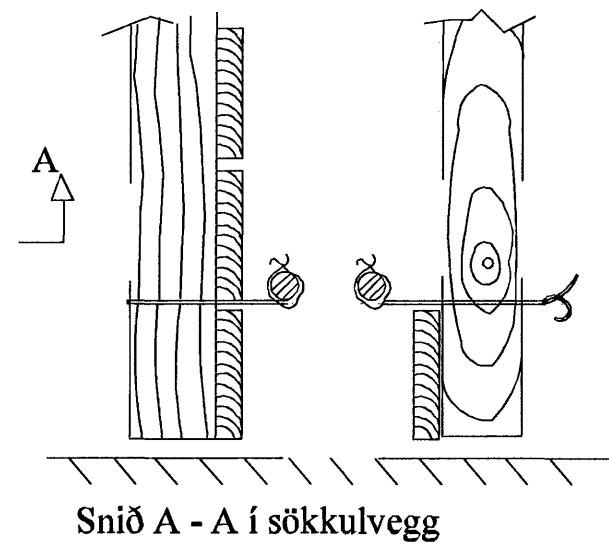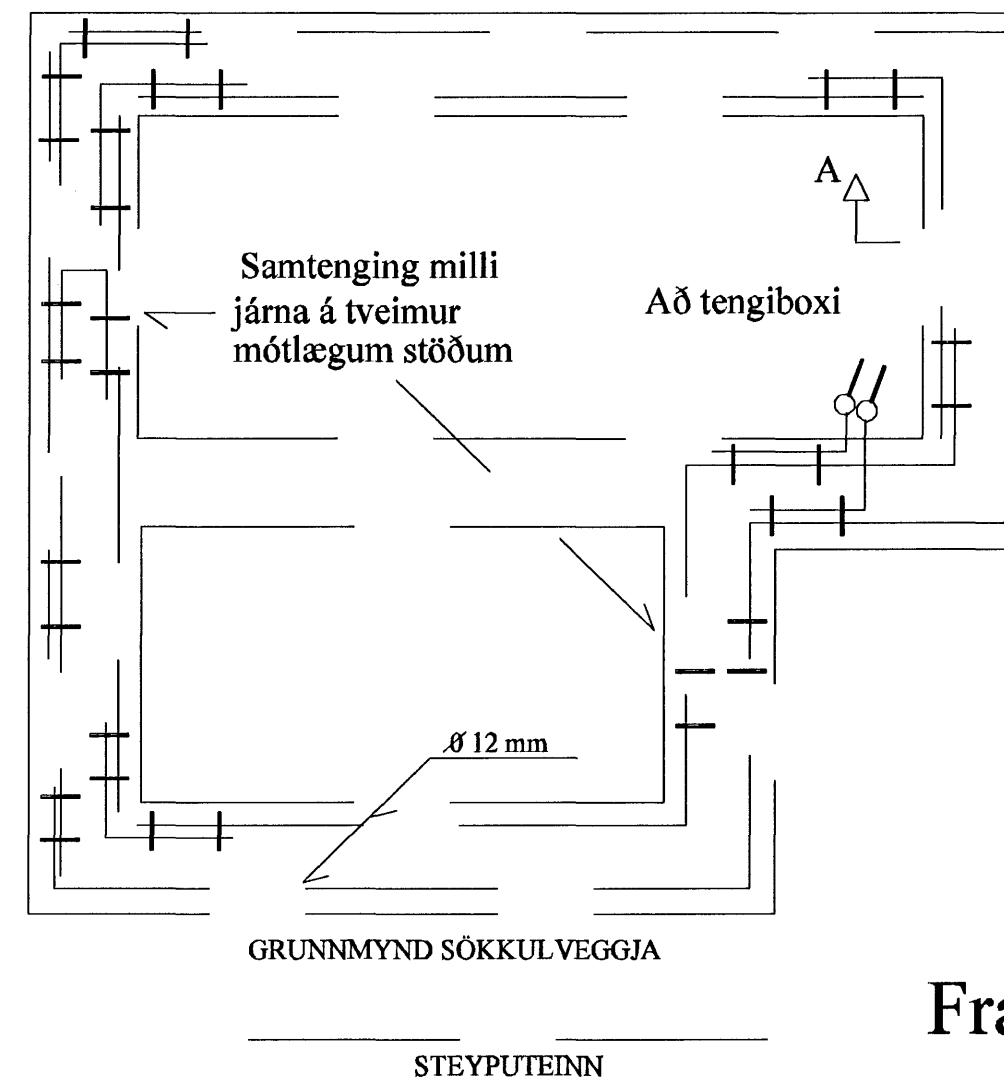

Sýnd er tvö neðstu steypustyrktarjárn í steypumóti ofan á neðstu mótavírum

Frágangur sökkulskauts

mótteldi 22.09.2007
G.G.

08/09/07
Simpin
Jens Evertsson

Yfirfarið af:	Breyting:	Jens Evertsson kt:160242-7799, S: 5653670 / 8983680 Evert Jensson kt:170771-4789, S: 5659602 / 8950271	Dags:	23. apríl. 2007	Hannað af:	JE/EVJ	Glitvellir 21 221 Hafnarfirði
Samþ. af:	Samþ. af:		Verknúmer:	2006-008	Teiknað af:	EVJ	
			Kvarði:	1:50	Blað nr.	2 af 5	Sökkulskaut