



I-A 14 stk. UH - 22 stk.
 I-A1 UH - 2 stk.
 I-A EIS 30, 4 stk. EICS 30, 2 stk. EIS 30, 1 stk.
 I-AA 5 stk. UH - 11 stk.
 I-AA1 UH - 1 stk.
 I-AA EICS-30 1 stk. EIS-30 3 stk. EICS-60 1 stk.
 I-B 2 stk. UH - 9 stk.
 I-BB 3 stk. UH - 10 stk.
 I-B ECS 30 1 stk. EIS 30 3 stk.
 I-BB EIS 30, 1 stk. ECS 30, 1 stk.

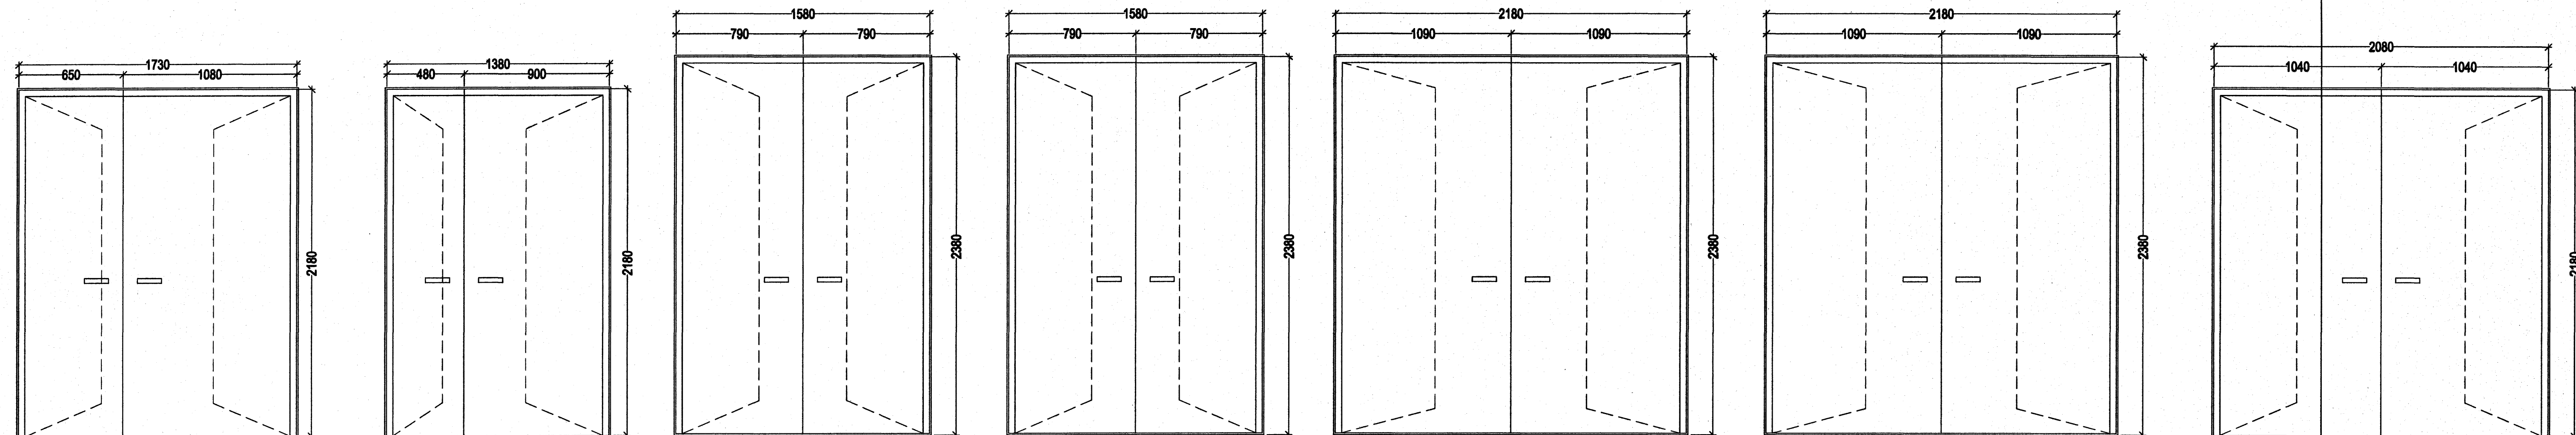

I-D EIS 30, 1 stk.
 I-D1 EIS 30 1 stk.
 I-E1 1 stk.
 I-E1 EICS 30, 1 stk.
 I-E2 UH 1 stk.
 I-E2 EIS 30, 1 stk.
 I-F EIS 30, 1 stk.

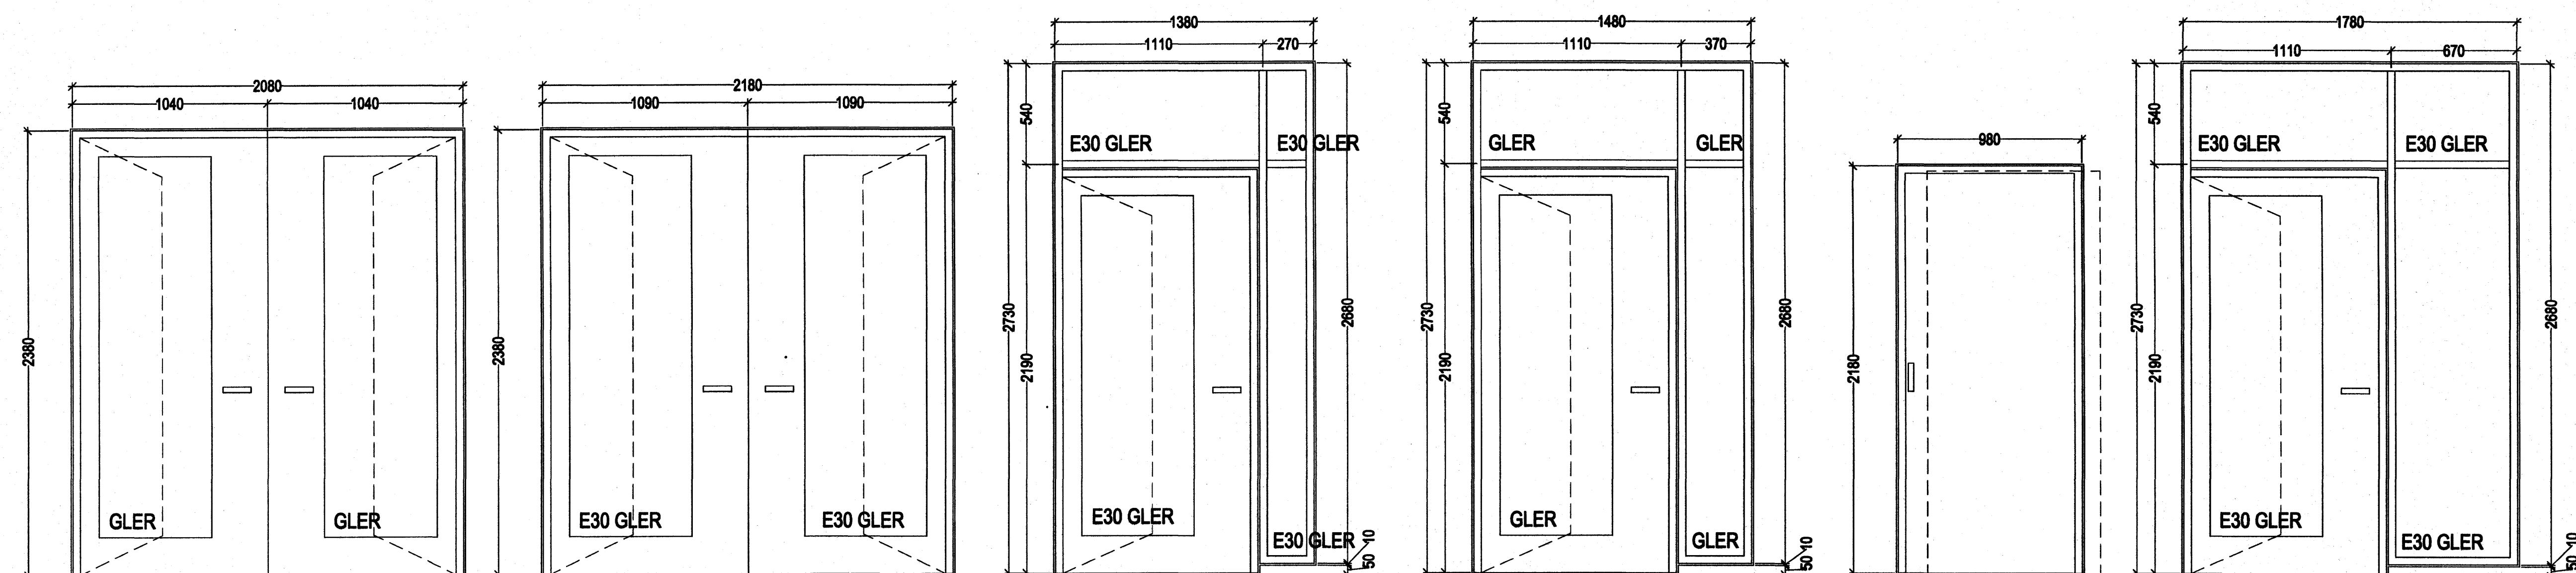


I-G 1 stk.
 I-G1 ECS 30, 2 stk.
 I-H ECS 30, 1 stk.
 I-H1 1 stk.
 I-J UH - rennihurð, 2 stk.
 I-K EIS 30, 1 stk.

ATH!
 "UH" = Yfirstraumur undir hurð.

Samþykkt þann
 18 JUNI 2007

Byggingulltrúinn í Hafnarfirði
 F.h. Sigurbjartur Halldórsson

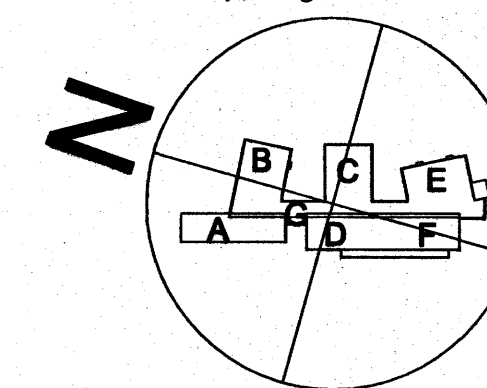

á stofnunni arkitektar
 Bergstaðastræti 10. Rvk. Sími 551 1460. Stofnun.arkitektar.is

Flókur Þjórnvinnar, arkitekti FAI	KT: 180946-3089
Hilmar Ingi Björnsson, arkitekti FAI	KT: 280845-3108
Sigríður Ólafsdóttir, arkitekti FAI	KT: 071070-5089
DREKAVELLIR 9 HRAUNVALLASKÚLI - 2. OG 3. AFANGI INNVIÐRÁÐA- OG GLUGGAFRILT	KT: 600589-1399
BYGGINGULLTRÚINN Í HAFNARFIRÐI	KT: 5511460
05-01	A-VF-018