



ÚTLIT TIL VESTURS BYGGING D/F

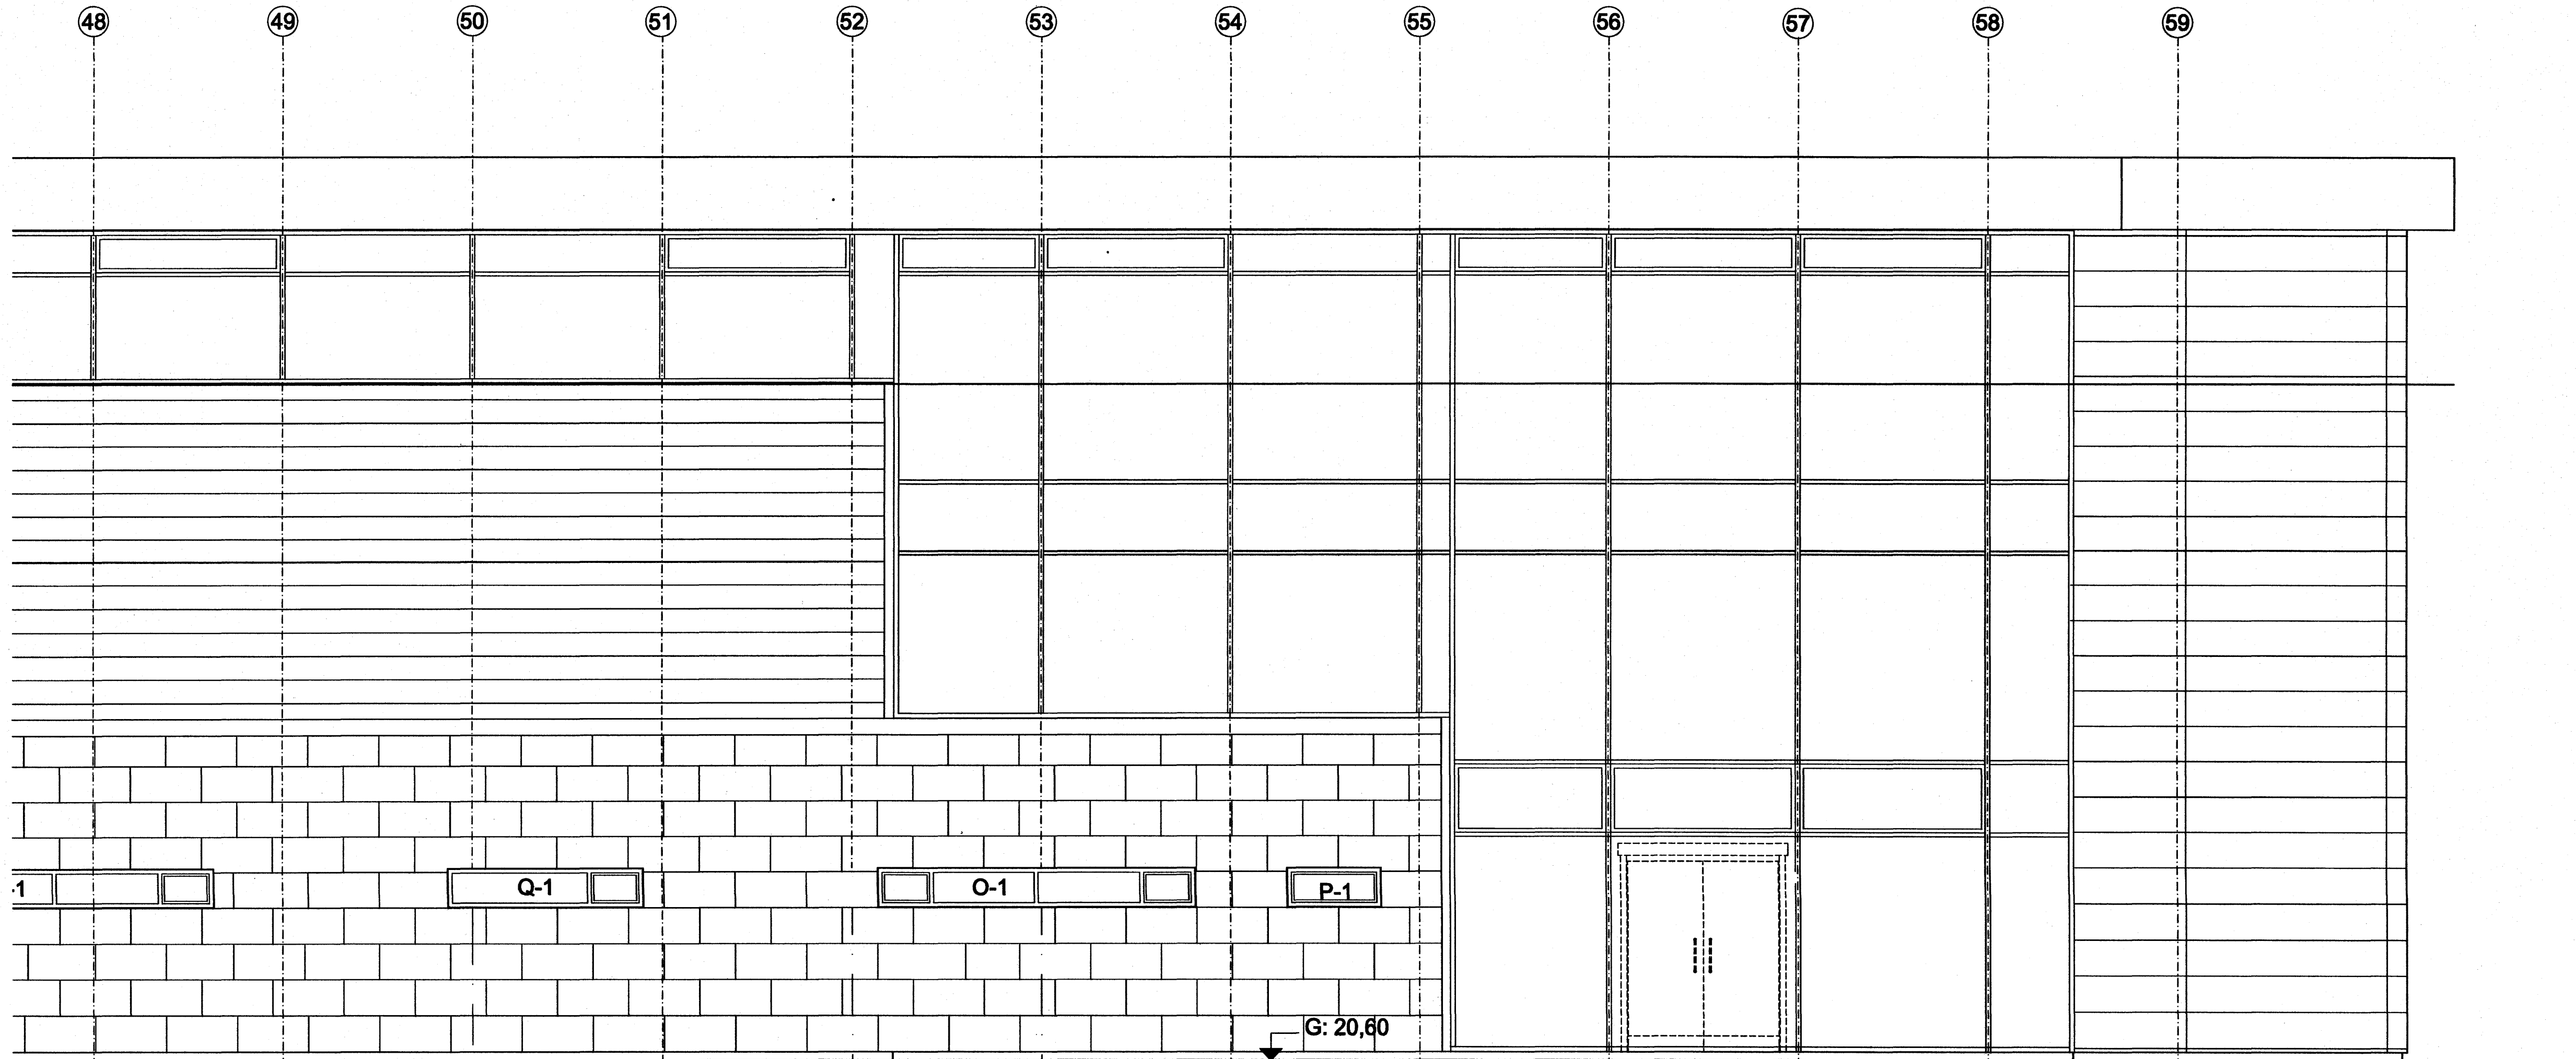

ÚTLIT TIL VESTURS BYGGING F

Samþykkt þann
18 JUNI 2007
Byggingfulltrúinn í Hafnarfirði
F.h. Sigurbjartur Halldórsson

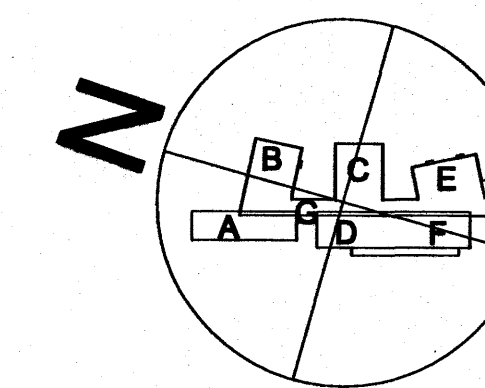

á stofnuni arkitektar
Bergtaðestráti 10. Rvk. Sími 551 1400. Stofnun.is

Finnur Björgvinsson, arkitekt FAI KT: 180948-3069
Hilmar Þór Björnsson, arkitekt FAI KT: 280845-3100
Sigríður Ólafsdóttir, arkitekt FAI KT: 071070-5089
DREKAVELLIR 8
HRAUNVALLASKÓLI - 2. AFANGI
Stofnun - 60 húsi - ÚTLIT
STOFNUN
05-01
A-VU-006