



ÚTLIT TIL SUÐURS - BYGGING F

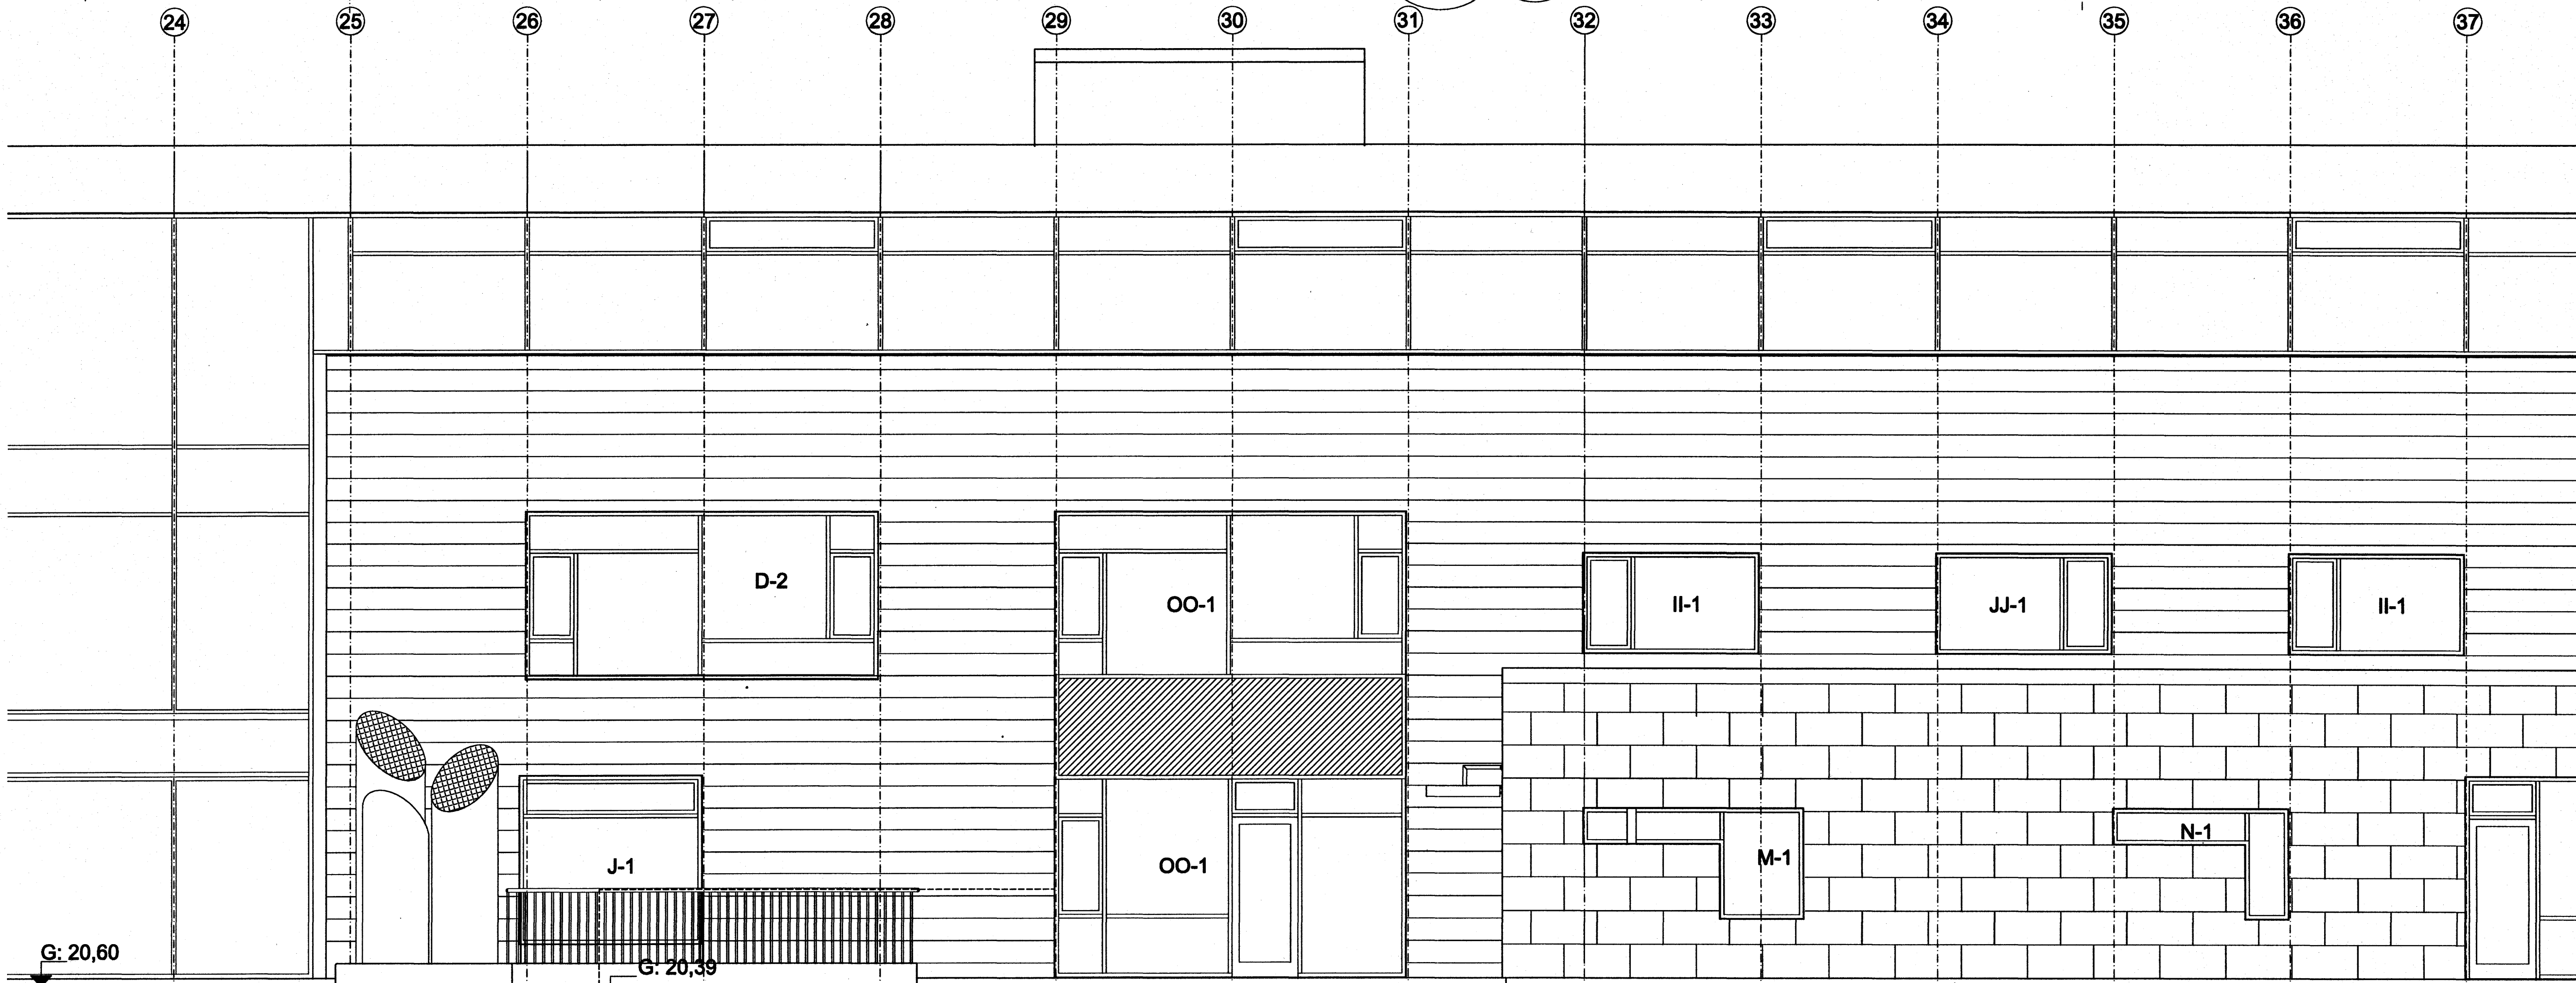

ÚTLIT TIL VESTURS - BYGGING D/F

Samþykkt þann  
18 JUNI 2007  
Byggingfulltrúinn í Hafnarfirði  
F.h. Sigurbjartur Halldórsson

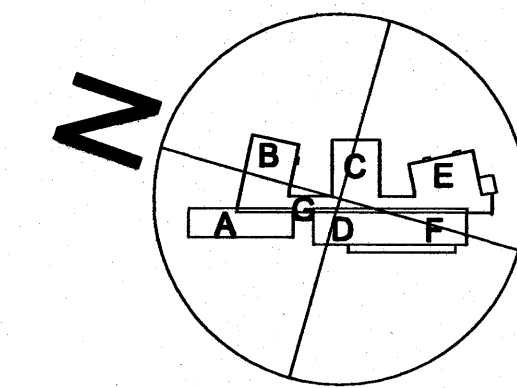

á stofnuni arkitektar  
Bergatún 10. Rvk. Sími 551 1400. Stofnun.is

Finnur Björgvinsson, arkitekt FAL	KT: 180945-3069
Hámar Þór Björnsson, arkitekt FAL	KT: 280945-3109
Sigríður Ólafsdóttir, arkitekt FAL	KT: 071070-5069
DREKAVELLIR 9 HRAUNVALLASÍÐLI - 2. ÁFANGI Stéttarfélag - 50 Mál - ÚTLIT	FRAMM/TEIÐ: 199800 AÚK: 000289-1399 ET: 000289-1399
05-01	A-VU-005