



ÚTLIT TIL AUSTURS - GLERVEGGUR B

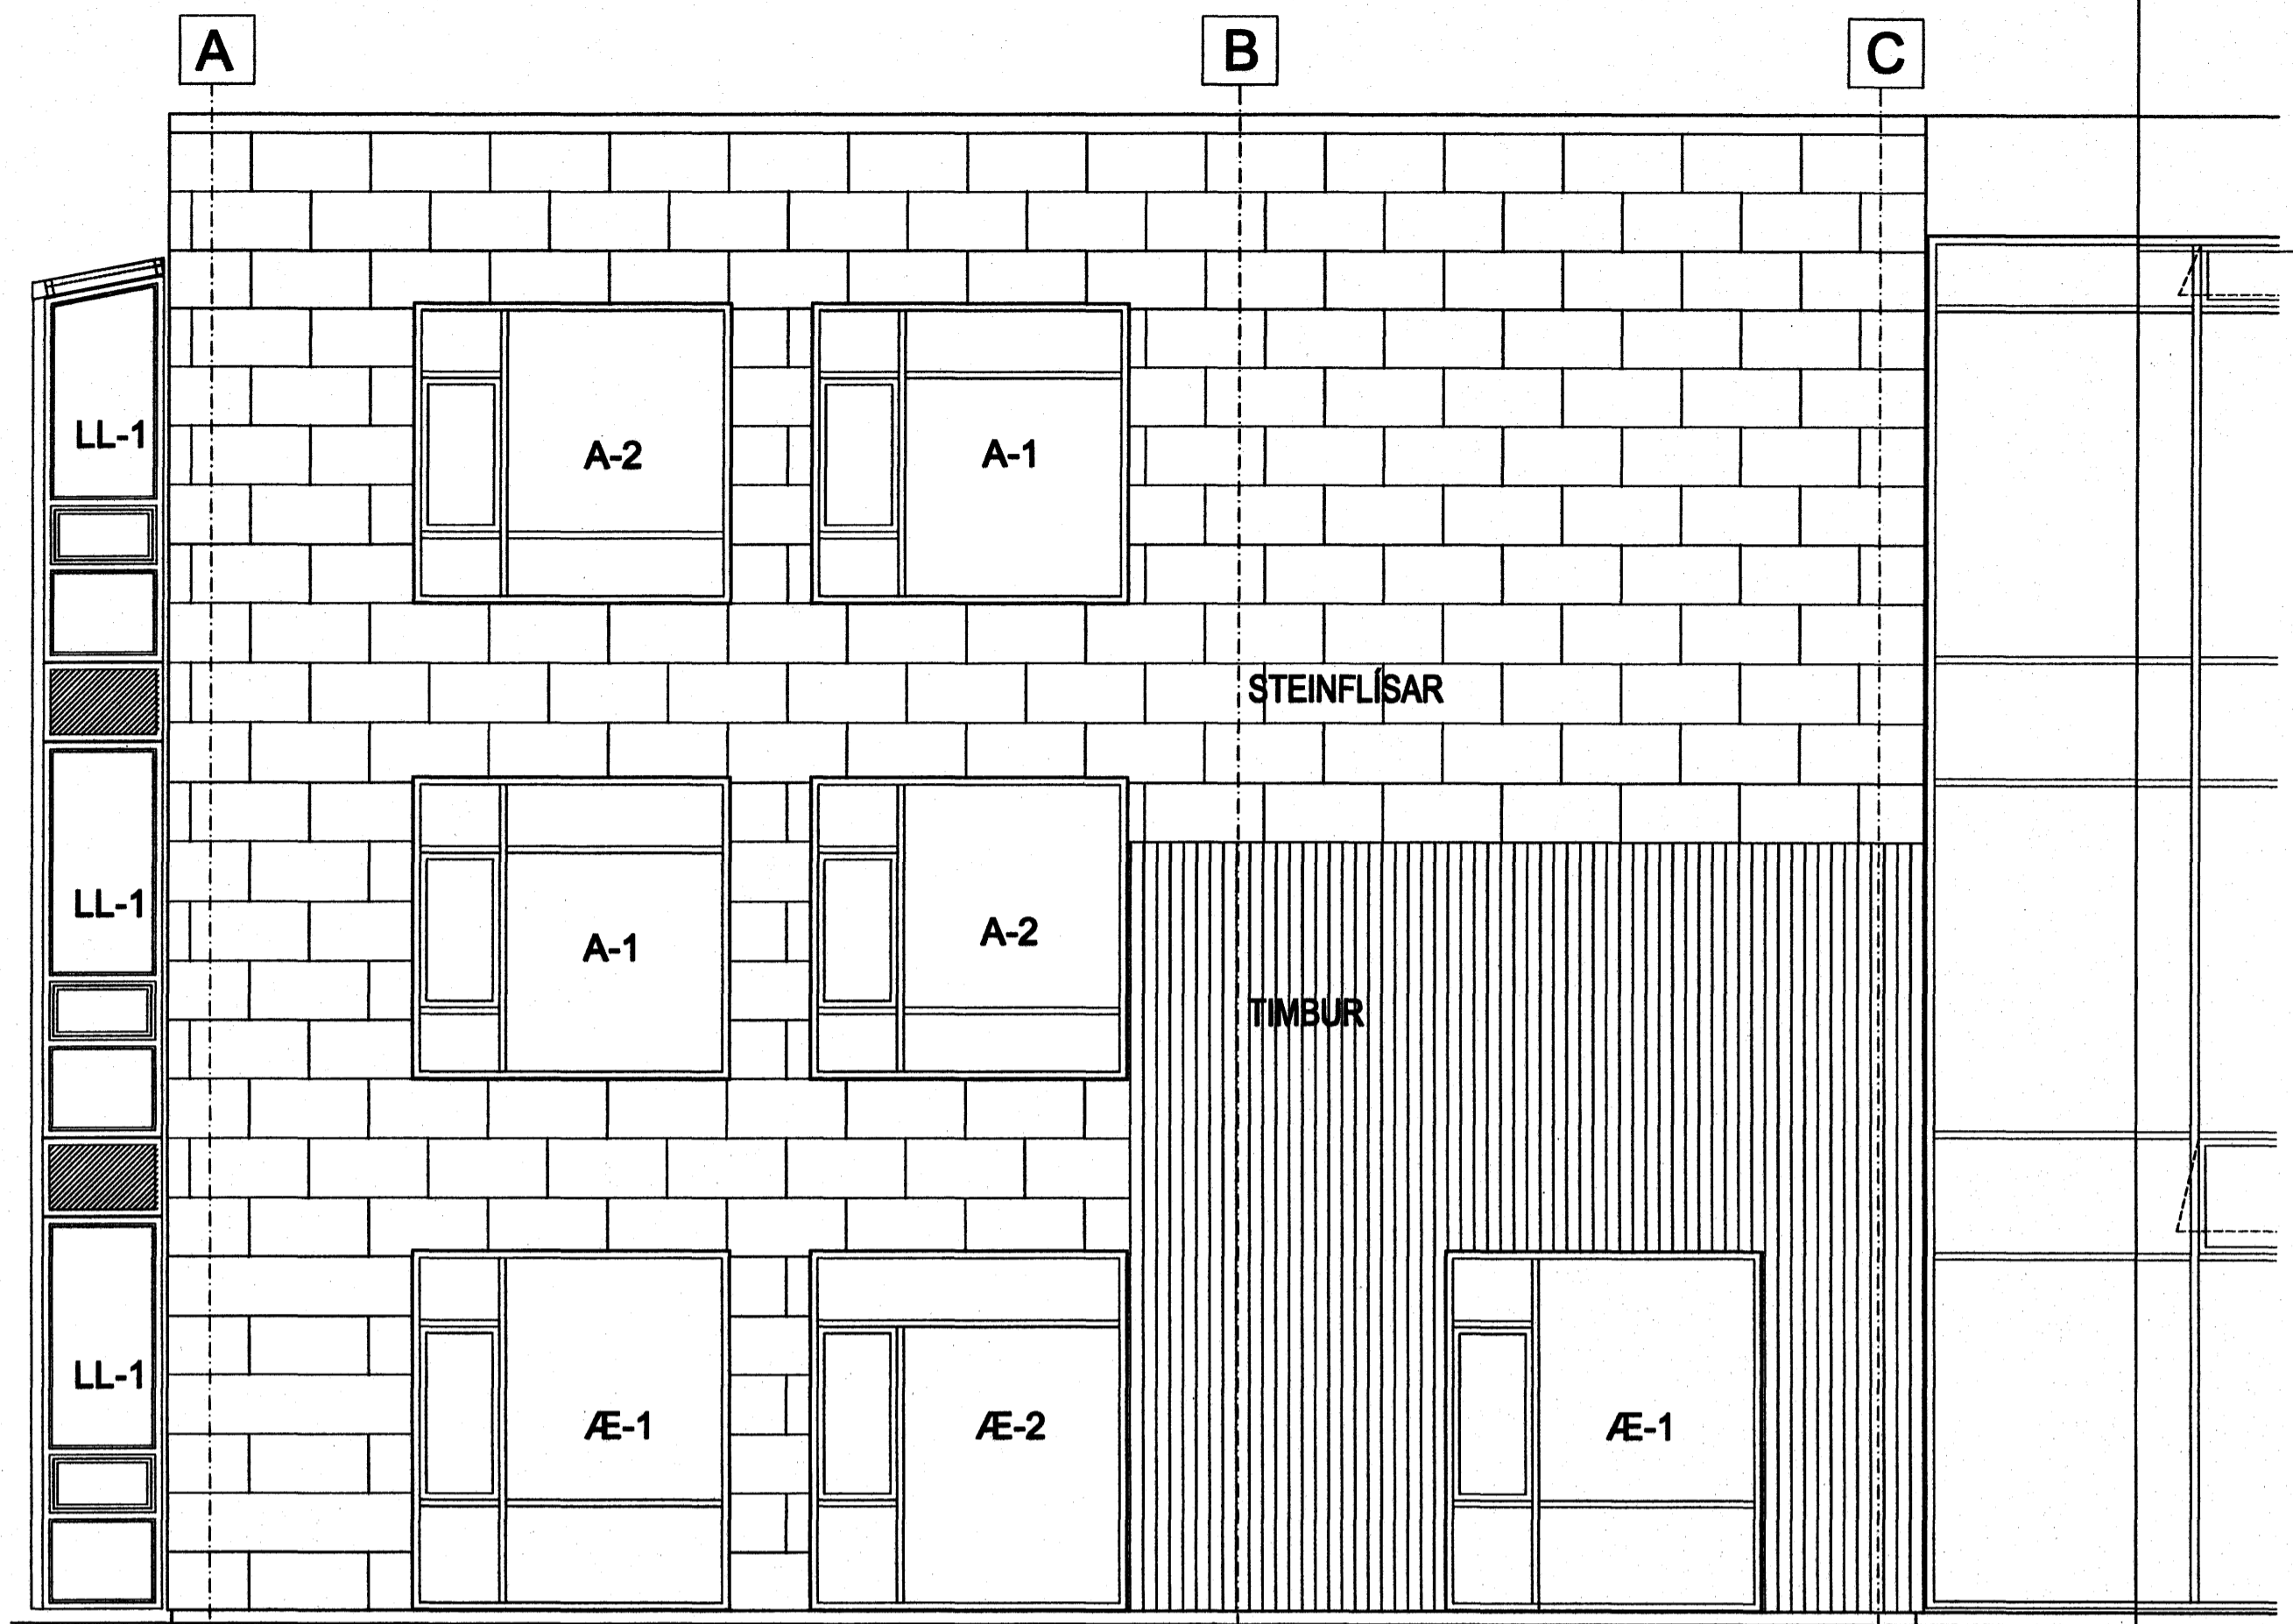

ÚTLIT TIL NORÐURS - BYGGING E

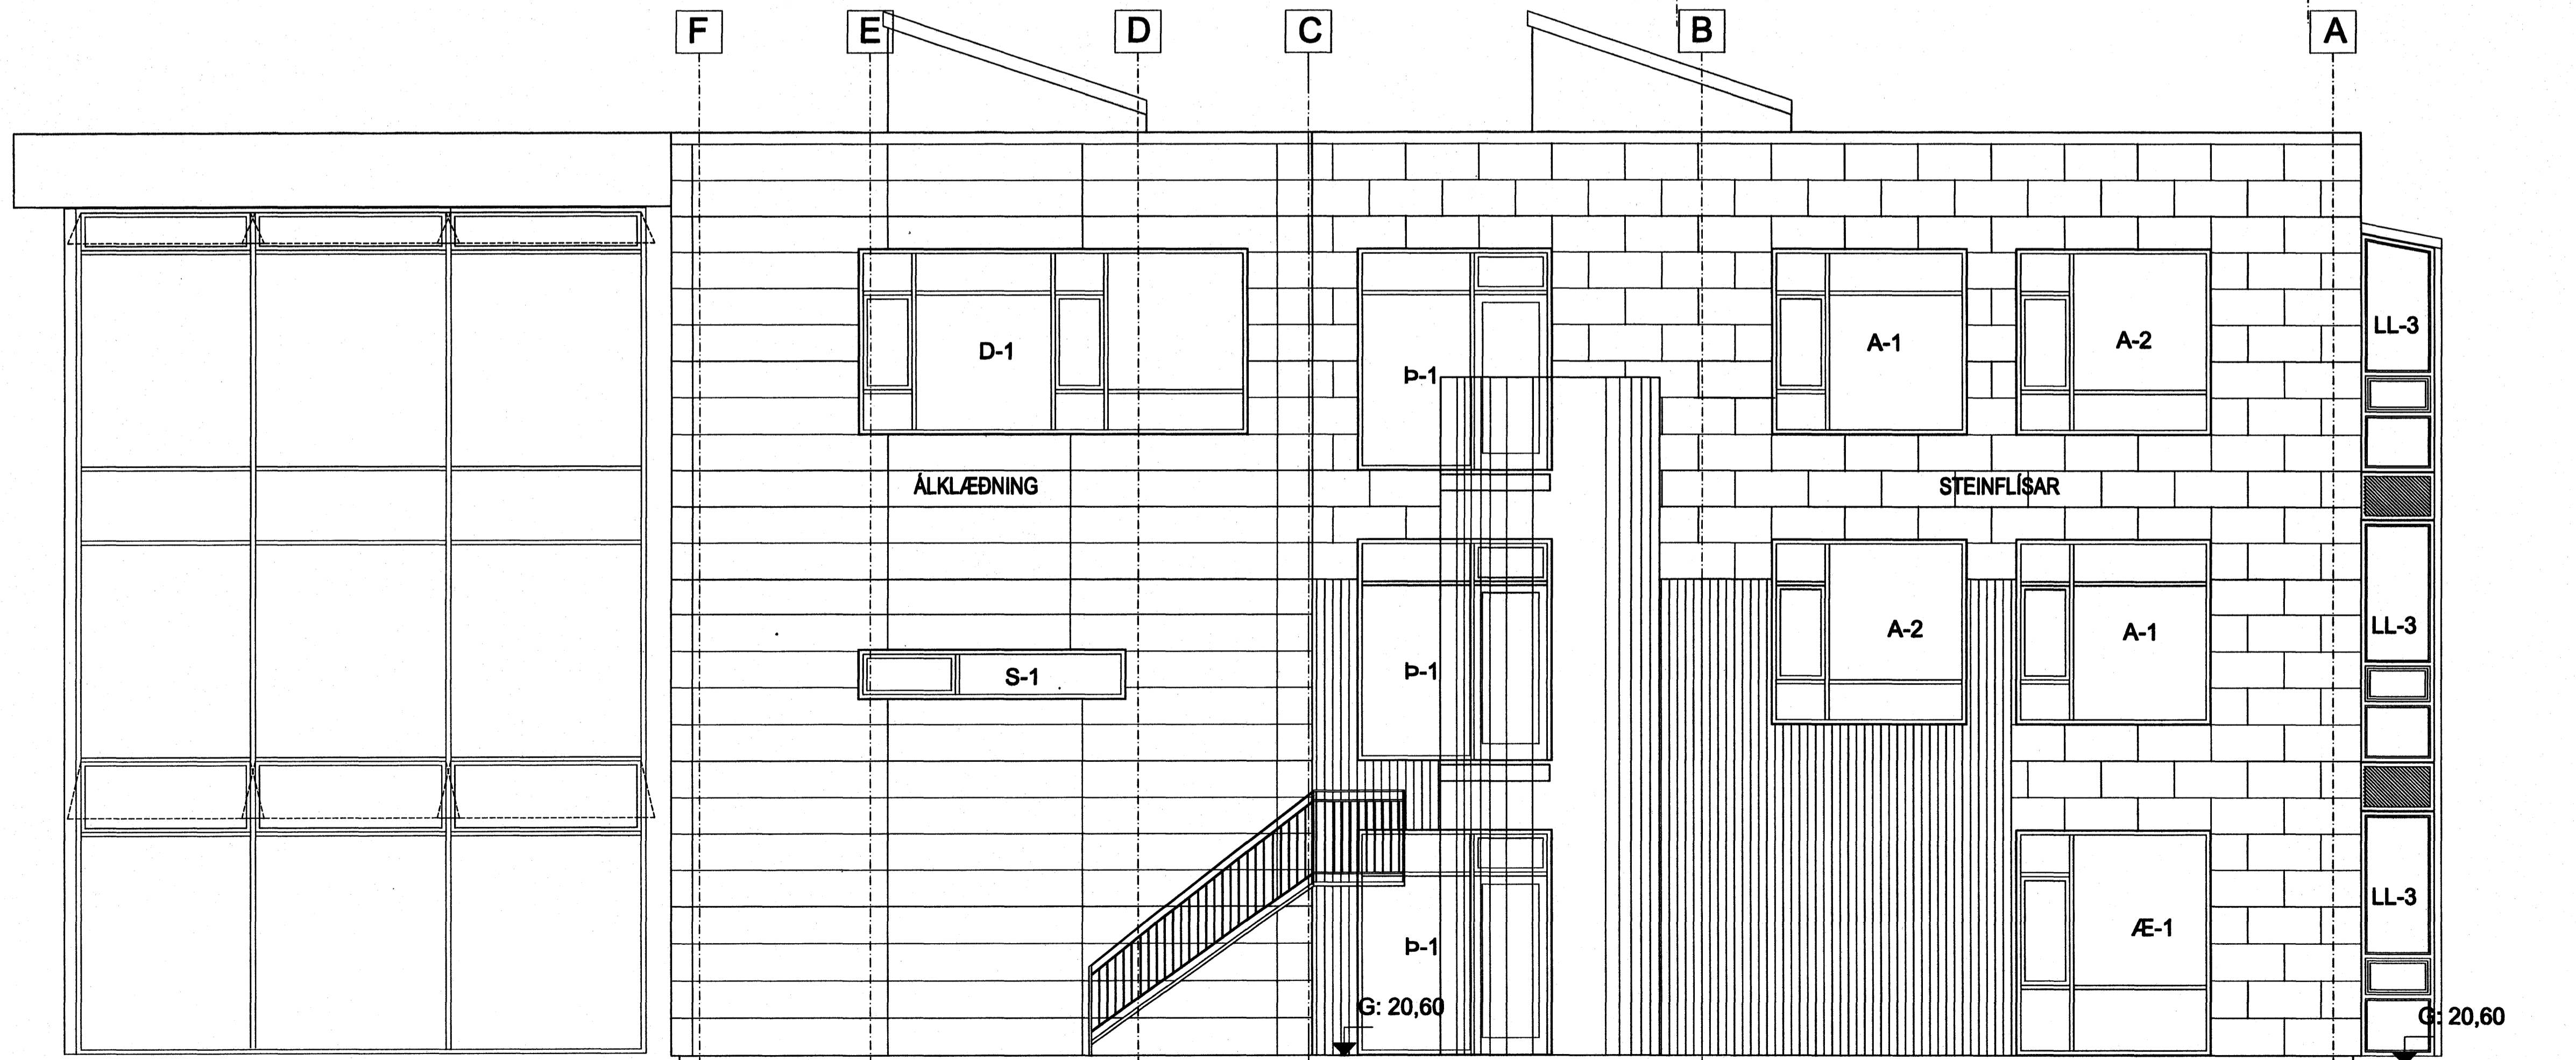


ÚTLIT TIL SUÐURS - BYGGING E

Samþykkt þann

18 JUNI 2007

Bygginguáhrúnn í Hafnarfirði  
F.h. Sigurbjartur Halldórsson

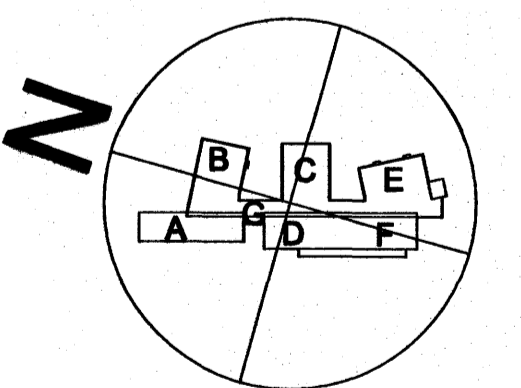

á stofunni arkitektar  
Bergstaðastræti 10. Rvk. Sími 551 1460. Stofn@stofnun.is

Finur Björgvesson, arkitekt FAI KT: 180946-3089

Hilmar Þór Björnsson, arkitekt FAI KT: 280845-3108

Sigrður Ólafsdóttir, arkitekt FAI KT: 071070-5088

DREKAVELLIR 9  
HRAUNVALLASKÓLI - 2. AFANGI  
Stærðing - 50 Nútar - ÚTLIT  
KT: 660589-1390

05-01 A-VU-003