



Sneiðing L-L

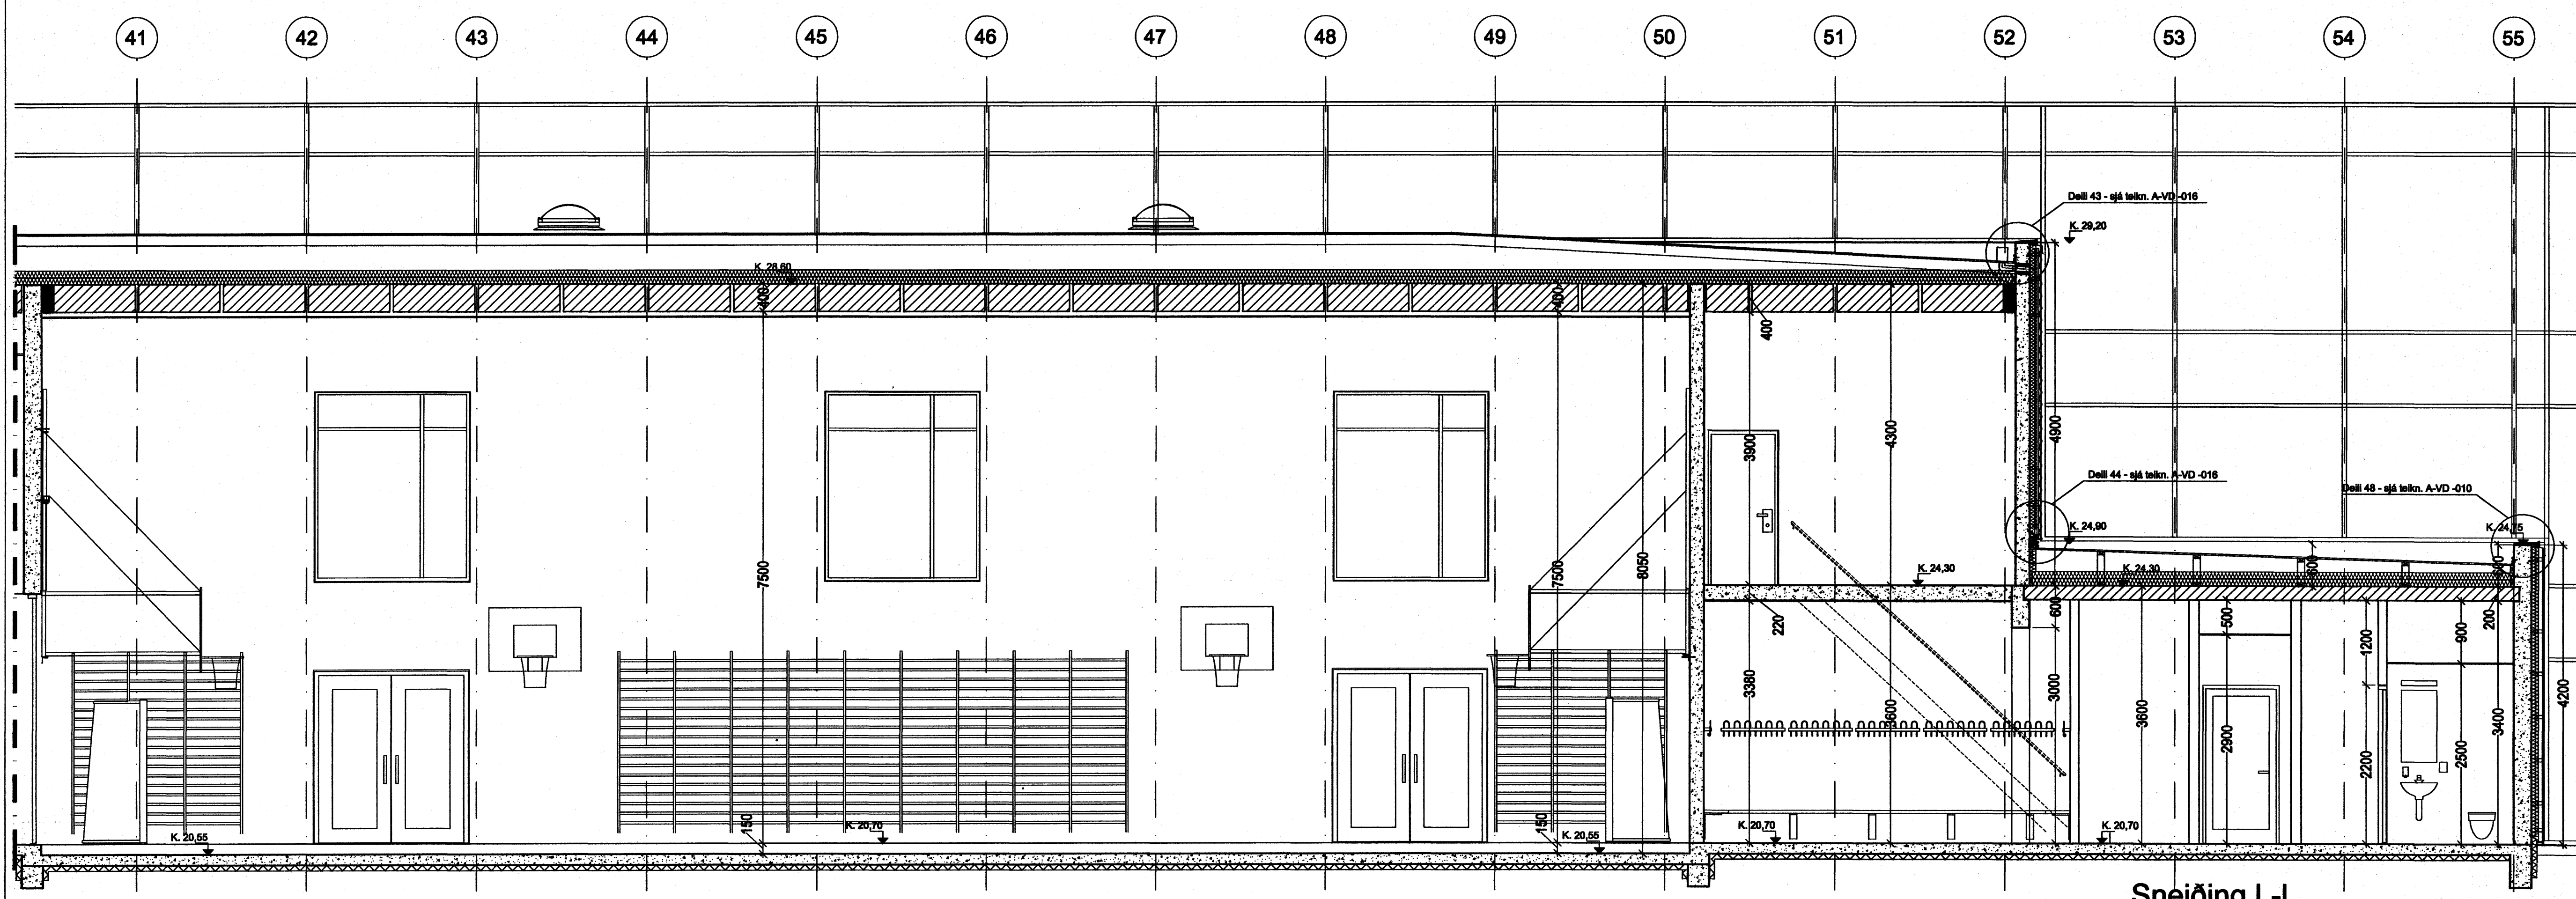

Sneiðing L-L

Samþykkt þann  
18 JUNI 2007  
Byggingufulltrúinn í Hafnarfirði  
F.h. Sigurbjartur Halldórsson

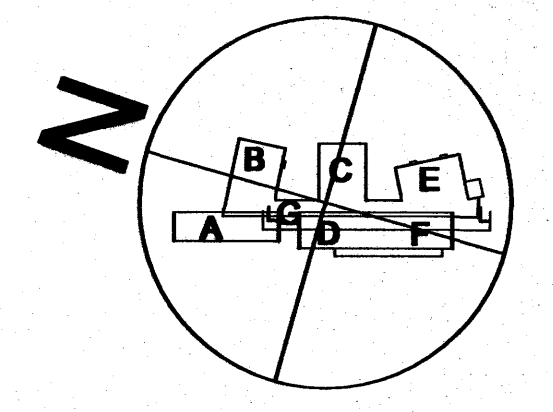

á stofunni arkitektar  
Bergabæstræti 10. Rvk. Síni 551 1460. Stofnustofunni

Finna Björgvinsdóttir, arkitekt FAI KT: 180046-3089  
Hilmar Þór Björgvinsdóttir, arkitekt FAI KT: 220845-3109  
Siglúður Ólafsdóttir, arkitekt FAI KT: 071070-5089

DREKAVELLIR 9  
HRAUNVALLASKÓLI - 2. AFANGI  
Málshöfundur - Bygginguábyrging - SNEIÐINGARTEIÐING  
SÁMNYTT  
KT: 660598-1360

05-01 A-VS-005