



Sneiðing H-H

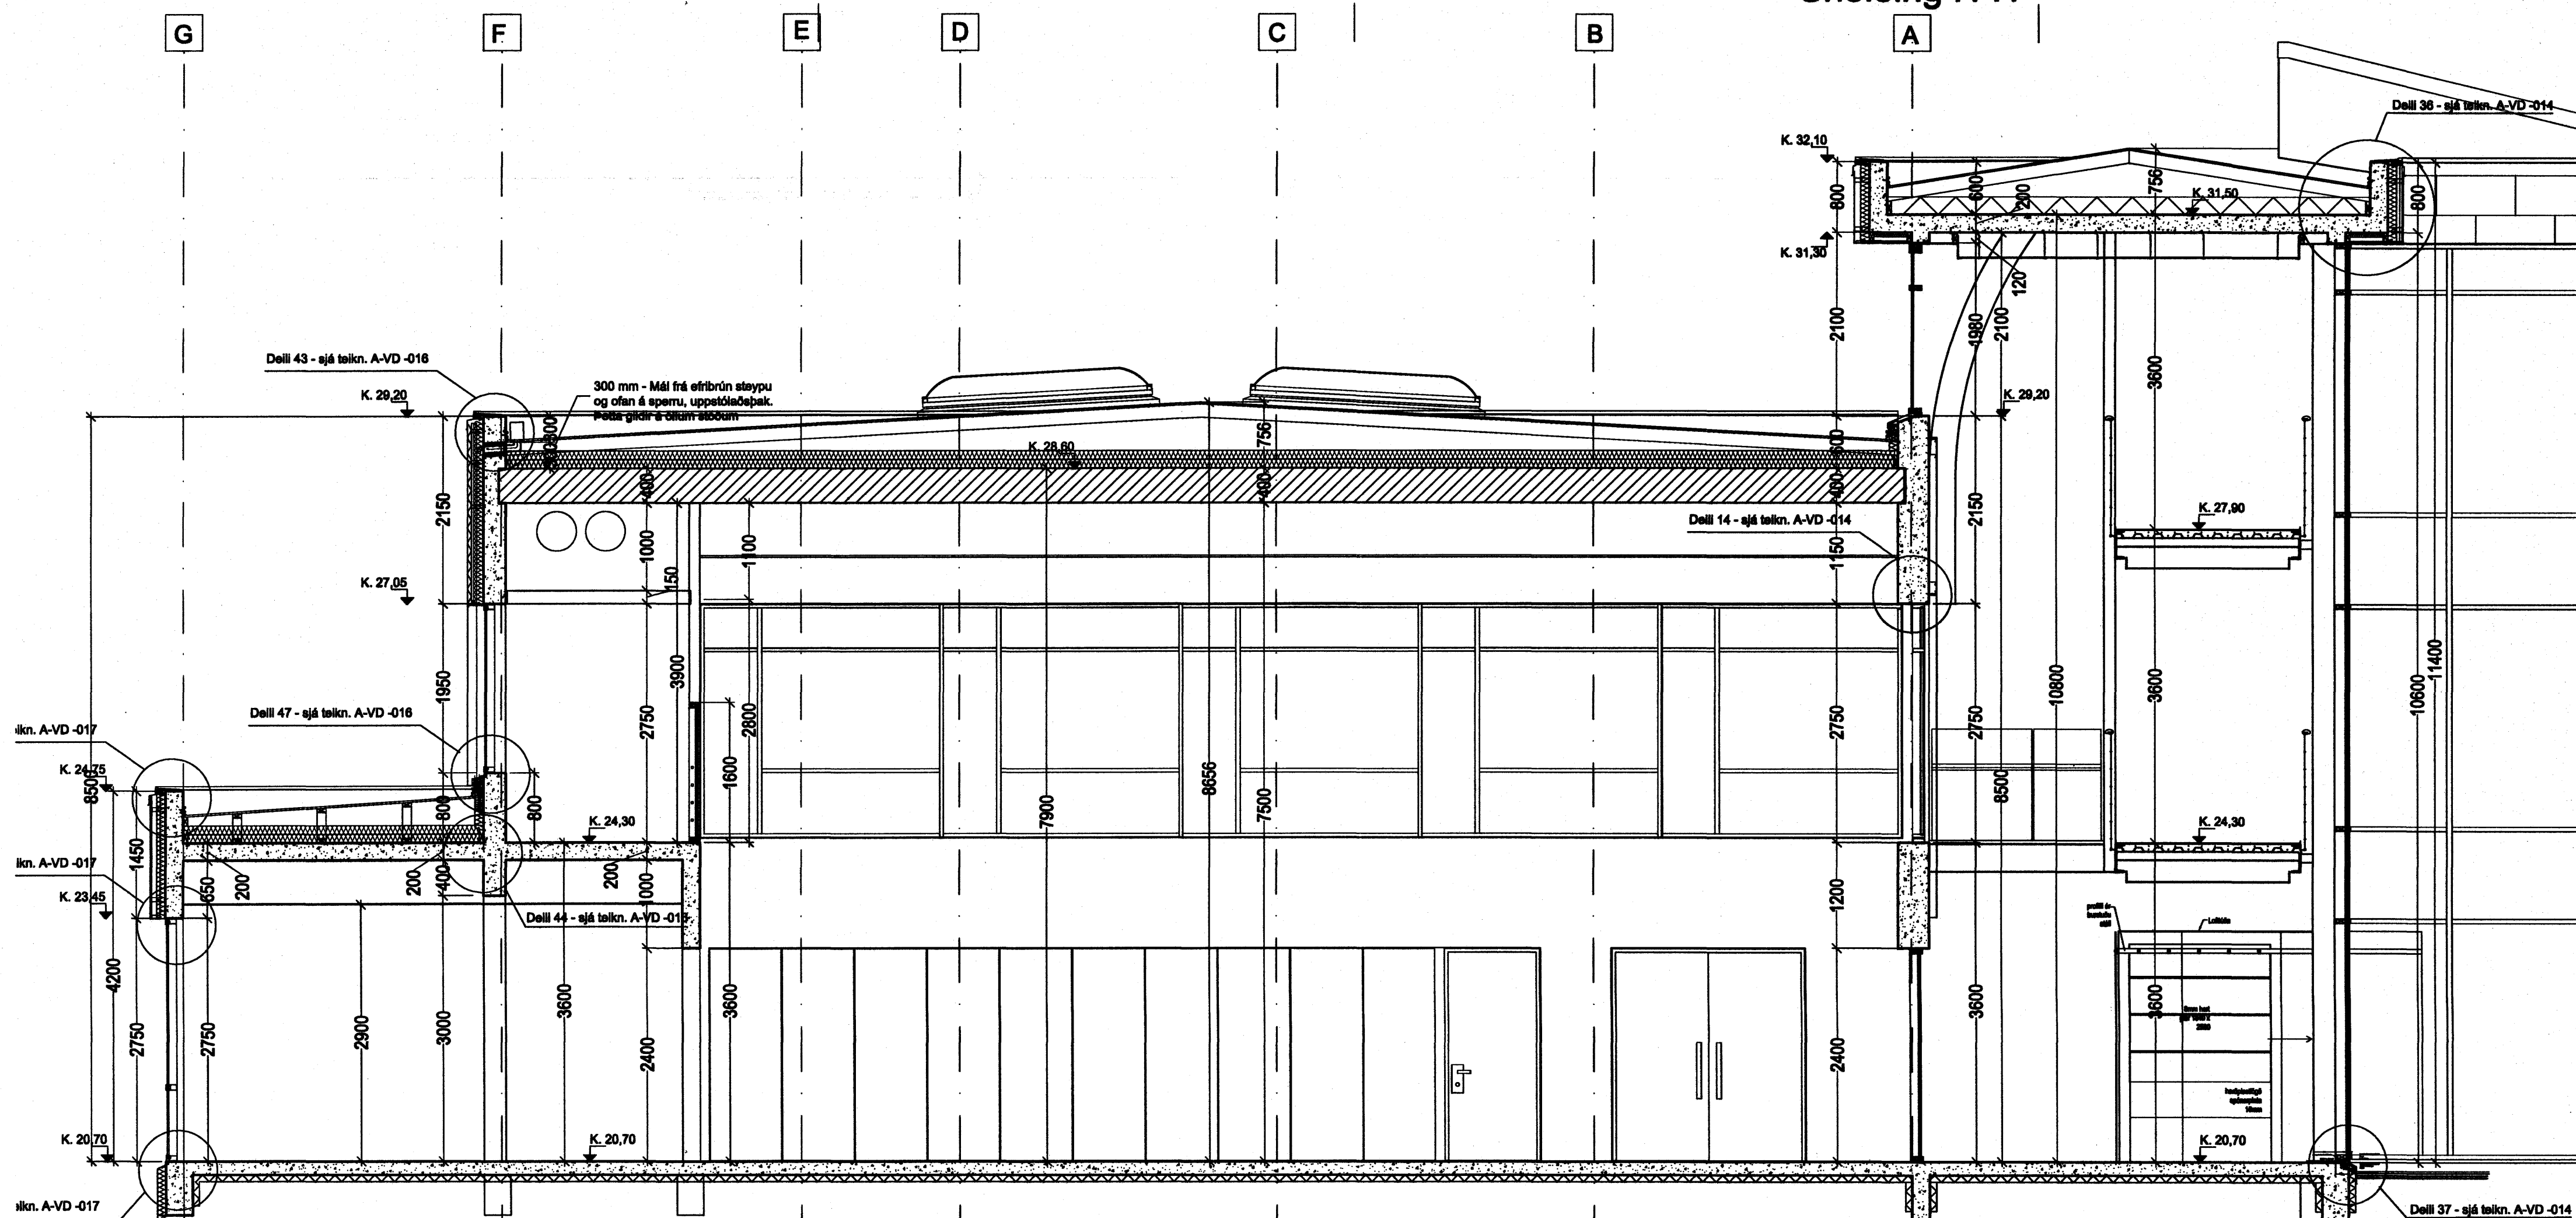

Sneiðing I-I

Samykkt þann
18 JUNI 2007
Byggingufulltrúinn í Hafnarfirði
F.h. Sigurbjartur Halldórsson

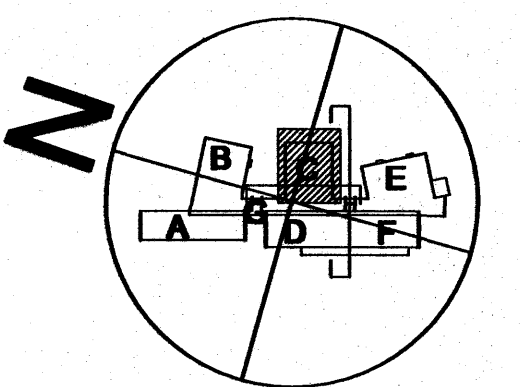

á stofunni arkitektar
Bergatúastræti 10. RVK. Sími 051 1400. Stofn.is

Flinnur Björnsson, arkitekt FAI	KT: 180046-3098
Hilmar Þór Björnsson, arkitekt FAI	KT: 280845-3108
Sigríður Ólafsdóttir, arkitekt FAI	KT: 071070-5088
DREKAVELLIR 9 HRAUNVALLASKOLI - 2. AFANGI Sérstök - Öryggisráðing - SNEIÐING H-H & I-I ÚTVEIÐI: 30.10.2008	
05-01	A-VS-004