



Sneiðing M-M

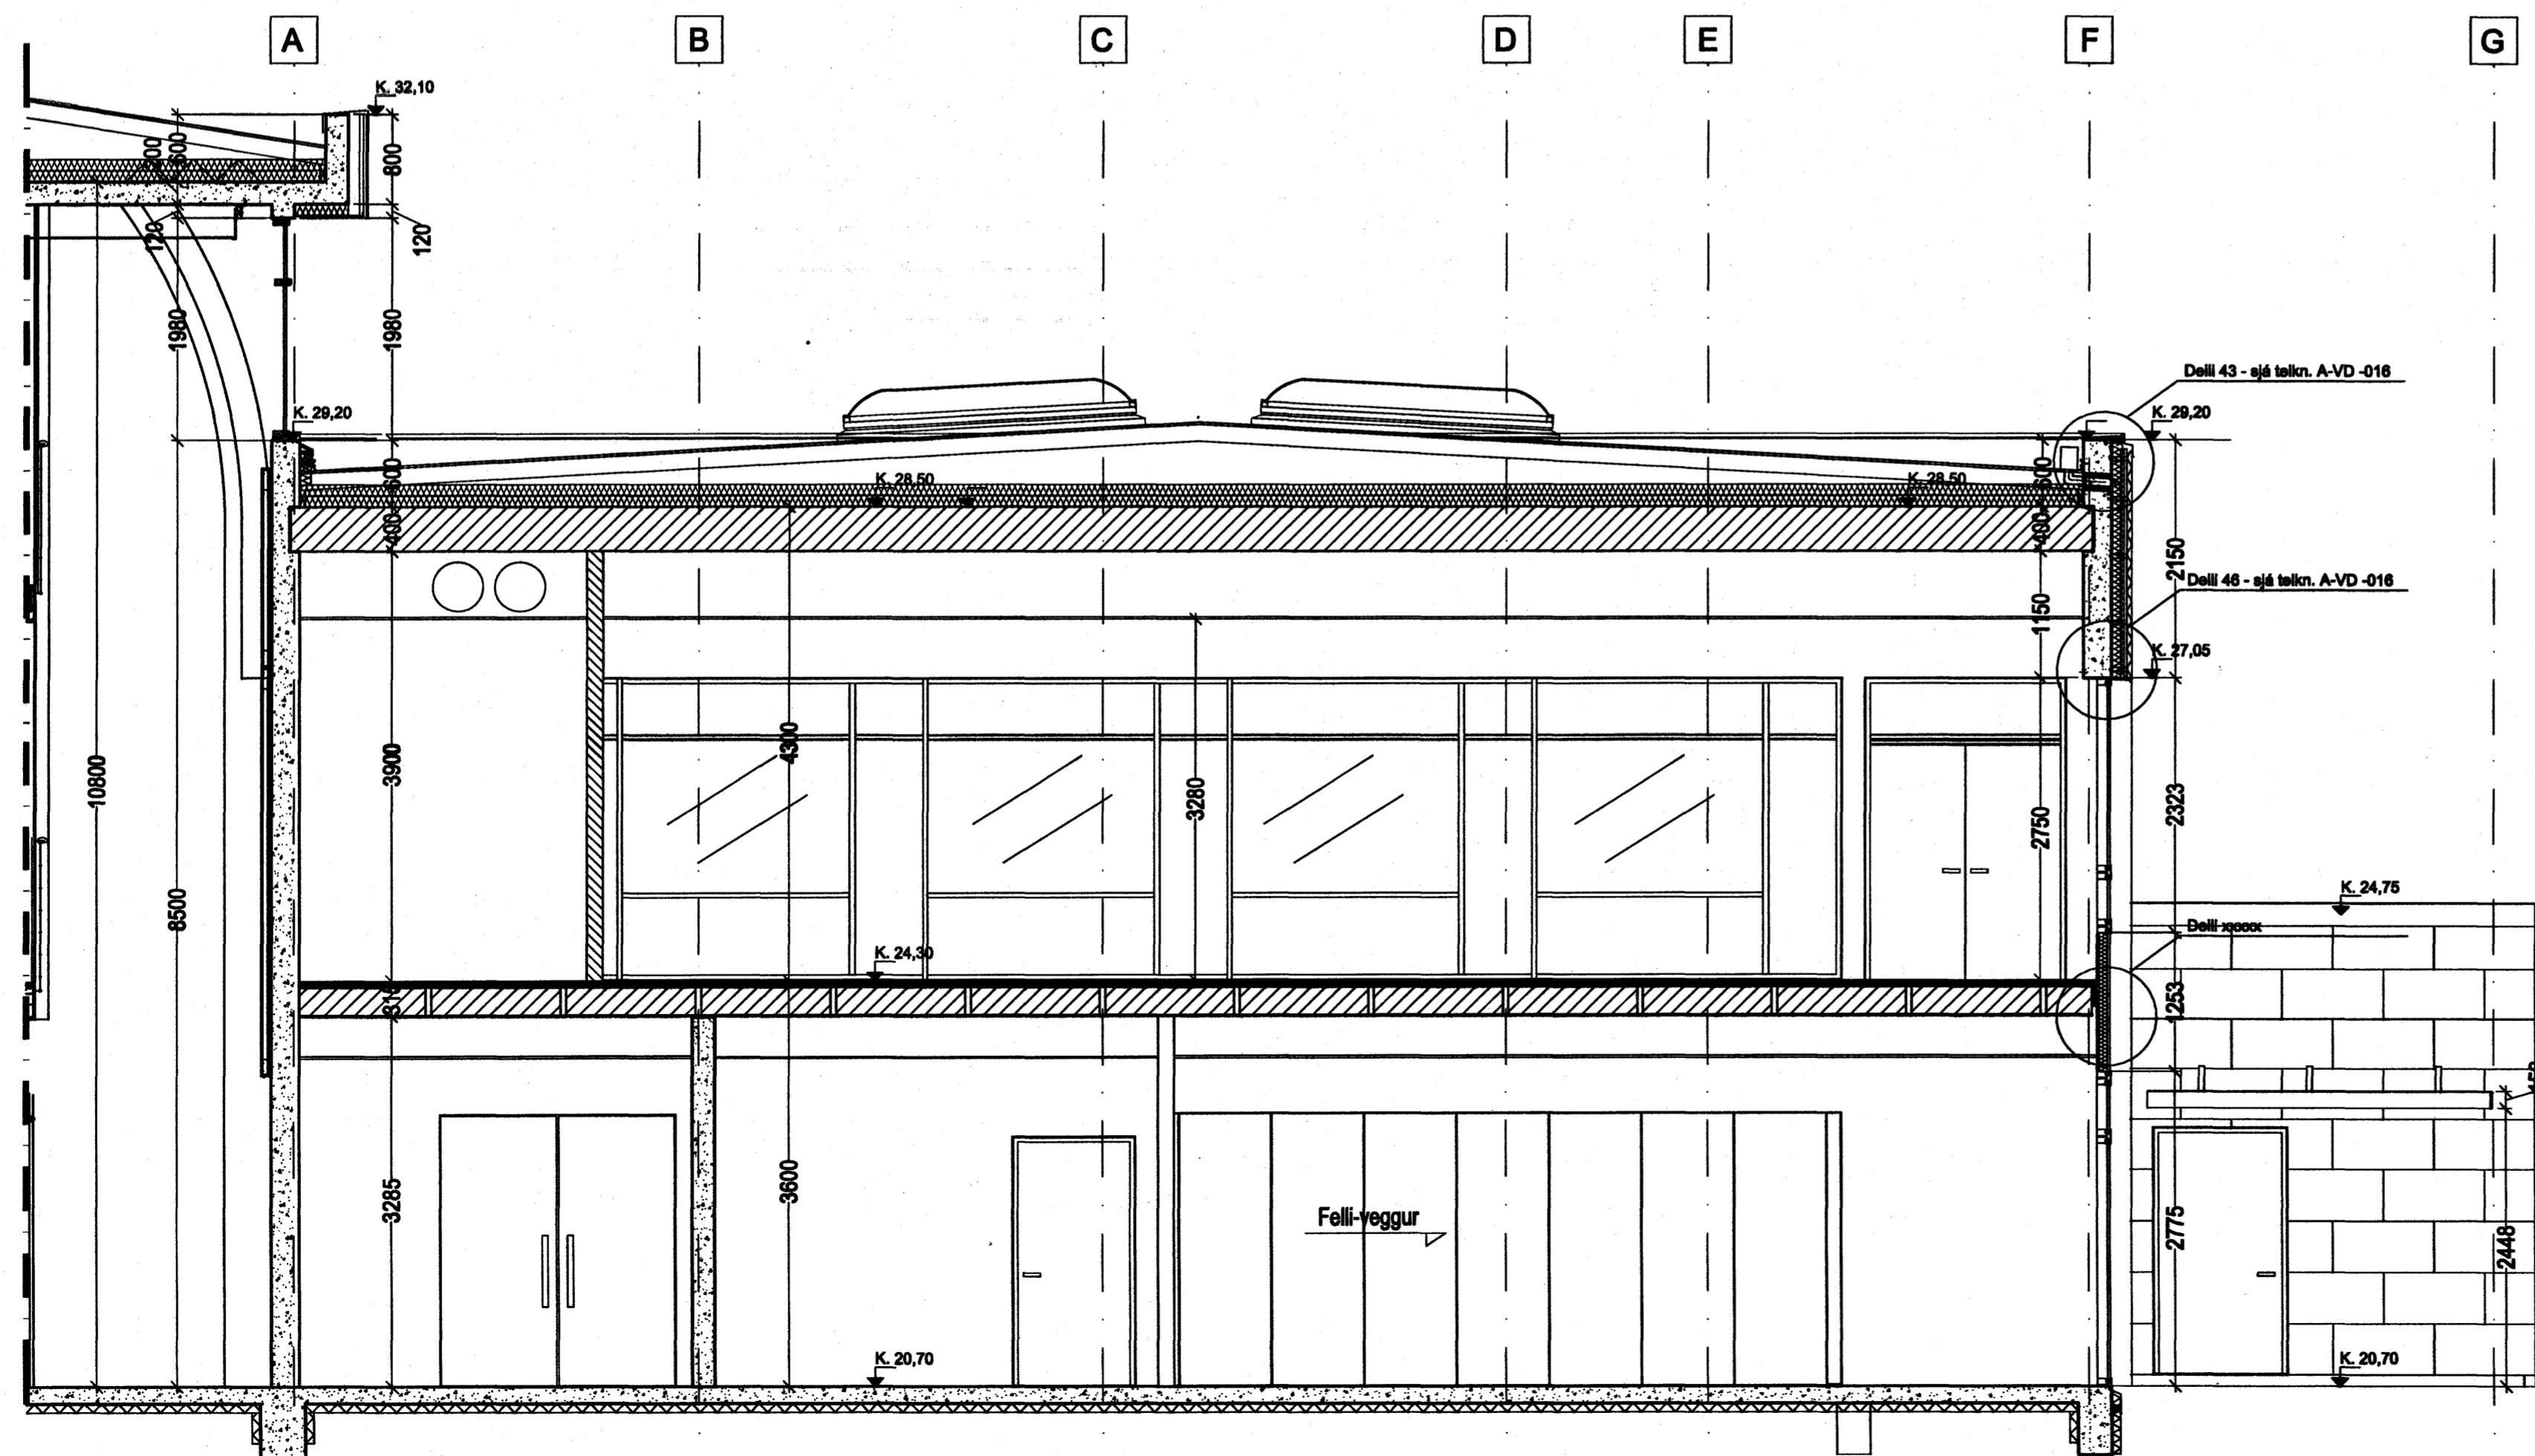

Sneiðing M-M

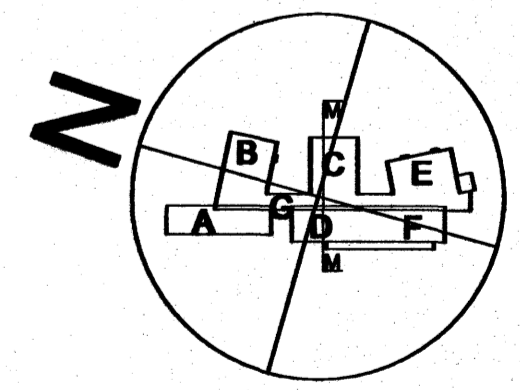

Samþykkt þann
 18 JUNI 2007
 Byggingfulltrúinn í Hafnarfirði
 F.h. Sigurbjartur Halldórsson

á stofunni arkitektar
 Bergstaðastræti 10. Rvk. Sími 551 1460. Stofnun.is

Finna Björgvesson, arkitekt FAI KT: 180946-3099
 Hilmar Þór Björnsson, arkitekt FAI KT: 280845-3109
 Sigríður Ólafsdóttir, arkitekt FAI KT: 071070-5089

DREKAVELLIR 9
 HRAUNVALLASKÓLI - 2. ÁFANGI
 Sérhæfing - Öryggisráðing - SNEIÐING M-M KT: 660588-1390
 KVARNIR 1:50
 05-01 A-VS-002