


ÚTGÁFUFERILL

NÖMUR:	DAGS:	SKYRINGAR:	HAUNNAÐ:
B1	24.10.2006	BYGGINGARTEIKNING	BOVP
DAGS. UNDIRSKRIFTAR:		NAFN OG KT. SAMRÆMINGARHÖNNUÐAR:	
UNDIRSKRIFT SAMRÆMINGARHÖNNUÐAR:		<i>[Signature]</i>	

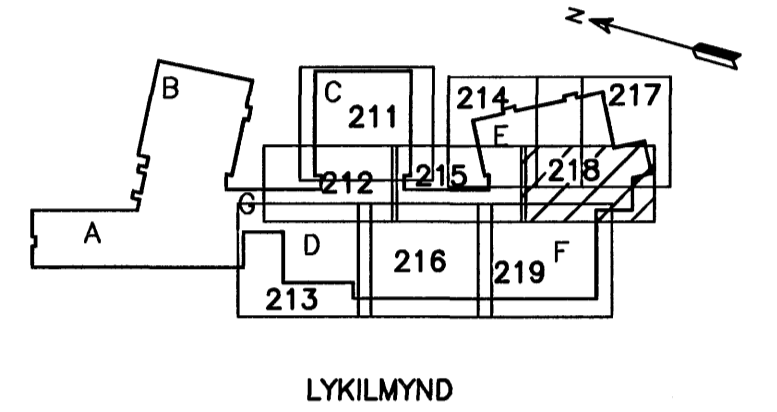

Samþykkt þann
18. DES. 2006
Byggingafrádráttur í Hafnarfirði
F.h. Sigurbjartur Halldórsson

ALMENNAR SKYRINGAR SJÁ TEIKN. P2-201

MKV. 1

1:50 (1 A1) mm

ÖLL AFNOT OG AFRITUN TEIKNINGAR, AD HELTA EDA HEILD, ER HÁÐ SKRIFLEGU LEYFI HÖNNUNAR.

HÖNNUN

GRENSASVEGI 1 108 REYKJAVÍK SMÍ: 510 4000 FAX: 510 4001
VEFFANG: www.honnun.is NETFANG: honnun@honnun.is

HEITI VERNIS:

HRAUNVALLASKÓLI 2. ÁF.
DREKAVELLIR 9, HAFNARFIRÐI

HEITI TEIKNINGAR:

FRÁVEITULÖGN:
GRUNNLÖGN

MELT:	TEIKNAR:	GEYMSLUNÖMUR:	VNR:
	LS		3.151.218
HAUNNAÐ:	YFIRFARÐ:	MKV:	NR. TEIKNINGAR:
BOVP		1:50	
DAGS. UNDIRSKRIFTAR:	NAFN OG KT. HÖNNUÐAR:	P2-218	
<i>[Signature]</i>	HÖNNUN hf	430572-0169	ÚTGÁFA:
UNDIRSKRIFT HÖNNUÐAR:	<i>[Signature]</i>		B1

GRUNNMYND
MKV. 1