


GRUNNMYND  
MKV. 1

ÓTGÁFUERILL			
NÓMUR:	DAGS:	SKÝRINGAR:	HANNAÐ:
B1	03.10.2006	BYGGINGARTEIKNING	HÓÓ
B2	10.10.2006	SÖKKLUM BREYTT	HÓÓ

DAGS. UNDIRSKRIFTAR: NAFN OG KT. SMÁRÉMINGARHÖNNUNAR:  
UNDIRSKRIFT SMÁRÉMINGARHÖNNUNAR:

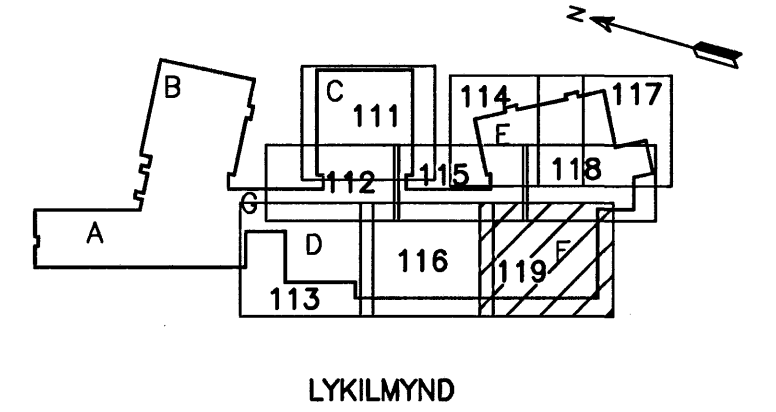


**ATHUGASEMDIR:**

- 1 ALMENNAR SKÝRINGAR, DEILI OG SNID SJÁ TEIKN. B2-001 TIL B2-005
- 2 ALMENN JÄRNABENDING Í VEGGJUM NEMA ANNARS SÉ GETID Á SÉRMYNDUM.
  - K12c250 HH LÁRÉTT
  - K12c200 HH LÖDRÉTT
- 3 TÖV LÖDRÉTT K16 JÄRN SKULU KOMA HVORU MEGIN VID GÖLFSÍÐ OP OG NÁ 700mm UPP ÖR PLÖTU
- 4 U- TÄKNAR UNDIRSTÖÐUNÓMÉR, SJÁ TEIKN. B2-512

*Sambýkkt þann*  
23 OKT. 2006  
Byggingafrulltrúinn í Hafnarfirði  
Fh. Sigurbjartur Halldórsson

MKV. 1

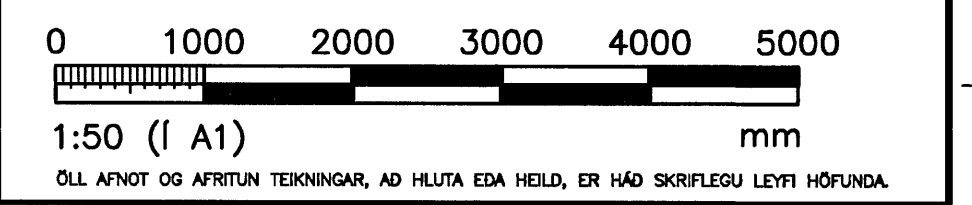

**HÖNNUN**

GRENSÁSVEGI 1 108 REYKJAVÍK SMÍ: 510 4000 FAX: 510 4001  
VEFFANG: www.honnun.is NETFANG: honnun@honnun.is

HEITI TEIKNINGAR:  
**HRAUNVALLASKÓLI**  
DREKAVELLIR 9, HAFNARFIRÐI

HEITI TEIKNINGAR:  
**BURDARVIRKI:**  
UNDIRSTÖÐUR  
SÖKKLAR, UNDIRSTÖÐUPLATTAR OG GRUNNPLATA

MILT:	TEIKNAR:	LS/BAR	GEYMSLUNÓMÉR:	VNR:
HANNAÐ:	YRFRFAR:	MKV:	1:50	NR. TEIKNINGAR:
DAGS. UNDIRSKRIFTAR:	NAFN OG KT. HÖNNUNAR:	HÖNNUN hf		430572-0169
UNDIRSKRIFT HÖNNUNAR:	20081225			ÓTGÁFA:
				B2