


ÓTGÁFUFERILL			
NÓMUR:	DAGS:	SKÝRINGAR:	HANNAÐ:
B1	03.10.2006	BYGGINGARTEIKNING	HÓÓ
B2	10.10.2006	SÖKKLUM BREYTT	HÓÓ

DAGS. UNDIRSKRIFAR: NAFN OG KT. SAMRÆMINGARÖNNUGAR:
 UNDIRSKRIF SAMRÆMINGARÖNNUGAR:

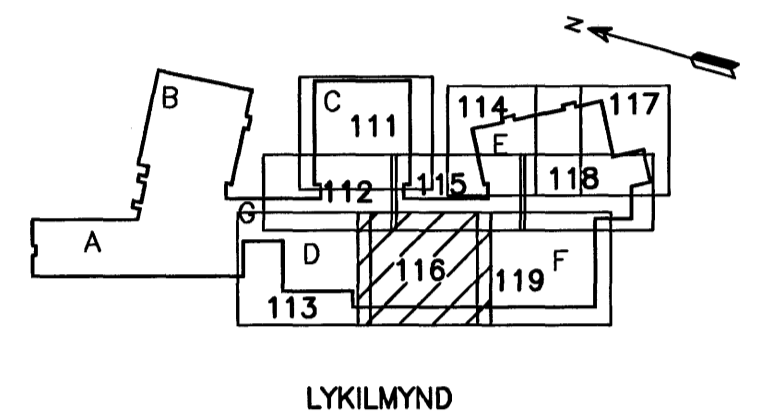

- ATHUGASEMDIR:**
- 1 ALMENNAR SKÝRINGAR, DEILI OG SNID SJÁ TEIKN. B2-001 TIL B2-005
 - 2 ALMENN JÄRNABENDING Í VEGGJUM NEMA ANNARS SÉ GETID Á SÉRMYNDUM.
 - K12c250 HH LÁRÉTT
 - K12c200 HH LÓDRÉTT
 - 3 TVÖ LÓDRÉTT K16 JÄRN SKULU KOMA HVORU MEGIN VID GÓLFSÍÐ OP OG NÁ 700mm UPP ÓR PLÖTU
 - 4 U- TÁKNAR UNDIRSTÖÐUNOMER, SJÁ TEIKN. B2-512

Samþykkt þann
 23 OKT. 2006
 MKV. 1
 Byggingafrullráðinn í Hafnarfirði
 F.h. Sigurbjartur Halldórsson
 0 1000 2000 3000 4000 5000
 1:50 (I A1) mm
 ÖLL AFNOT OG AFSTIÐUN TEIKNINGAR, AD HLUTA EDA HEILD, ER HÁÐ SKRIFLEUÐU LEYFI HÖFNUNAR.

HÖNNUN
 GRENSÁSVEGI 1 108 REYKJAVÍK Sími: 510 4000 FAX: 510 4001
 VEFANG: www.honnun.is NETFANG: honnun@honnun.is

HEITI VERRS:
HRAUNVALLASKÓLI
DREKAVELLIR 9, HAFNARFIRÐI

HEITI TEIKNINGAR:			
BURDARVIKRI: UNDIRSTÖÐUR SÖKKLAR, UNDIRSTÖÐUPLATTAR OG GRUNNPLATA			
MILT:	TEIKNAR:	GEYMSLUNOMER:	VNR:
	LS/BAR		3.151.218
HANNAÐ:	YFIRFARÐ:	MKV:	NR. TEIKNINGAR:
HÓÓ		1:50	
DAGS. UNDIRSKRIFAR:	NAFN OG KT. HÖNNUGAR:	ÓTGÁFA:	
11.10.2006	HÖNNUN hf	430572-0169	
UNDIRSKRIF HÖNNUGAR:		ÓTGÁFA:	
		B2	

GRUNNMYND
 MKV. 1