


ÓTGÁFUERILL			
NÖMUR	DAGS	SKYRINGAR	HANNAÐ
B1	03.10.2006	BYGGINGARTEIKNING	HÓÓ
B2	10.10.2006	SÖKKLUM BREYTT	HÓÓ

DAGS. UNDIRSKRIFTAR: NAFN OG KT. SAMRÆMINGARHÖNNUNAR: *[Signature]*
 UNDIRSKRIFT SAMRÆMINGARHÖNNUNAR:

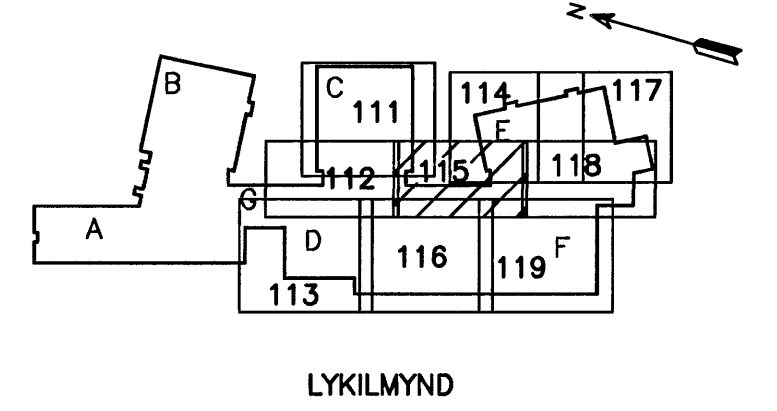

ATHUGASEMDIR:

- ALMENNAR SKÝRINGAR, DEILI OG SNID SJÁ TEIKN. B2-001 TIL B2-005
- ALMENN JÁRNABENDING Í VEGGJUM NEMA ANNARS SÉ GETID Á SÉRMYNDUM.
 - K12c250 HH LÁRÉTT
 - K12c200 HH LÖDRÉTT
- TVÖ LÖDRÉTT K16 JÁRN SKULU KOMA HVORU MEGIN VID GÖLFSÍÐ OP OG NÁ 700mm UPP ÖR PLÖTU
- U- TÁKNAR UNDIRSTÖÐUNÖMER, SJÁ TEIKN. B2-512

Samþykkt þann
23 OKT. 2006
Byggingafultráini í Hafnarfirði
F.h. Sigurbjartur Halldórsson

MKV. 1

1:50 (1 A1) mm
ÖLL AFMÖT OG AFMÖTUN TEIKNINGAR, AD HLUFTA EDA HELLD, ER HÁÐ SKRIFLEGGU LEYFI HÖNNUNAR.

HÖNNUN
 GRENSÁSVEGI 1 108 REYKJAVÍK SIMI: 510 4000 FAX: 510 4001
 VEFANG: www.honnun.is NETFANG: honnun@honnun.is

HEITI VERKS:
HRAUNVALLASKÓLI
 DREKAVELLIR 9, HAFNARFIRDI

HEITI TEIKNINGAR:
BURÐARVIRKI:
 UNDIRSTÖÐUR
 SÖKKLAR, UNDIRSTÖÐUPLATTAR OG GRUNNPLATA

MÆLI:	TEIKNAR:	GEYMSLUNÖMER:	VNR:
	LS/BAR		3.151.218
HANNAÐ:	YFIRFAR:	MKV:	NR. TEIKNINGAR:
HÓÓ		1:50	B2-115
DAGS. UNDIRSKRIFTAR:	NAFN OG KT. HÖNNUNAR:		
<i>[Signature]</i>	HÖNNUN hf	430572-0169	
UNDIRSKRIFT HÖNNUNAR:			ÓTGÁFA:
<i>[Signature]</i>			B2

GRUNNMYND
 MKV. 1