


| ÓTGÁFUFERILL |            |                   |         |
|--------------|------------|-------------------|---------|
| NÚMÉR:       | DAGS:      | SKYRINGAR:        | HANNAÐ: |
| B1           | 03.10.2006 | BYGGINGARTEIKNING | HÓÓ     |
| B2           | 10.10.2006 | SÖKKLUM BREYTT    | HÓÓ     |

DAGS. UNDIRSKRIFAR: *[Signature]* NAFN OG KT. SAMRÆMINGARHÖNNUNAR: *[Signature]*  
 UNDIRSKRIF SAMRÆMINGARHÖNNUNAR: *[Signature]*

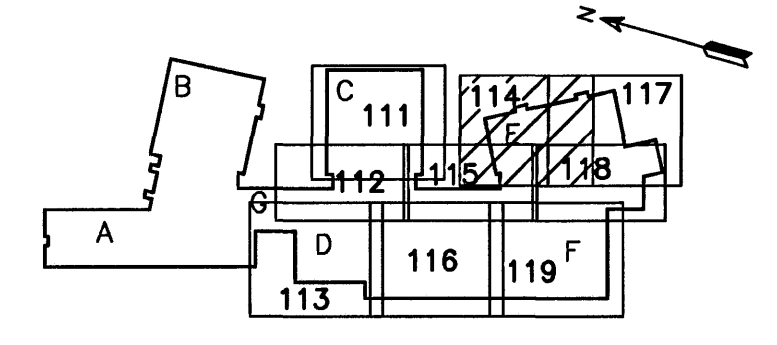

- ATHUGASEMDIR:**
- ALMENNAR SKYRINGAR, DEILI OG SNID SJÁ TEIKN. B2-001 TIL B2-005
  - ALMENN JÄRNABENDING Í VEGGJUM NEMA ANNARS SE GETID Á SÉRMYNDUM.
    - K12c250 HH LÁRÉTT
    - K12c200 HH LÓDRÉTT
  - TVÖ LÓDRÉTT K16 JÄRN SKULU KOMA HVORU MEGIN VID GÓLFSÍÐ OP OG NÁ 700mm UPP ÚR PLÖTU
  - U- TÁKNAR UNDIRSTÖÐUNÓMÉR, SJÁ TEIKN. B2-512

Samþykkt þann 23 OKT. 2006  
 MKV. 1 Byggingafulltrúinn í Hafnarfirði  
 F.h. Sigurbjartur Halldórsson  
 0 1000 2000 3000 4000 5000  
 1:50 (1 A1) mm  
 ÖLL AÐNOT OG AFRITUN TEIKNINGA, AD HLUTA EDA HELD, ER HÁÐ SKRIFLEGI LEYFI HÖNNUNAR.

**HÖNNUN**  
 GRENSÁSVEGI 1 108 REYKJAVÍK Sími: 510 4000 Fax: 510 4001  
 VEFANG: www.honnun.is NETFANG: honnun@honnun.is

HEITI VERKS:  
**HRAUNVALLASKÓLI**  
 DREKAVELLIR 9, HAFNARFIRÐI

HEITI TEIKNINGAR:  
 BURÐARVIRKI:  
 UNDIRSTÖÐUR  
 SÖKKLAR, UNDIRSTÖÐUPLATTAR OG GRUNNPLATA

| MEIÐ:               | TEIKNAR:              | GEYMSLUNÚMÉR: | VNR:          |
|---------------------|-----------------------|---------------|---------------|
| HÓÓ                 | LS/BAR                | MKV. 1:50     | 3.151.218     |
| DAGS. UNDIRSKRIFAR: | NAFN OG KT. HÖNNUNAR: | 430572-0169   | <b>B2-114</b> |
| <i>[Signature]</i>  | HÖNNUN hf             | 20.08.25.15   | B2            |

GRUNNMYND  
 MKV. 1

19200