


GRUNNMYND  
MKV. 1

ÚTGÁFUERILL			
NÚMÉR	DAGS	SKÝRINGAR	HANNAÐ
B1	03.10.2006	BYGGINGARTEIKNING	HÓÓ
B2	10.10.2006	SÖKKLUM BREYTT	HÓÓ

DAGS. UNDIRSKRIFTAR: NAFN OG KT. SAMRÆMINGARHÖNNUNAR: *[Signature]*  
UNDIRSKRIFT SAMRÆMINGARHÖNNUNAR:

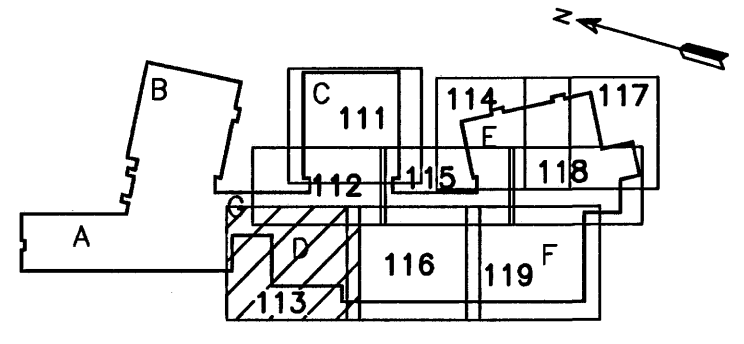

LYKILMYND

**SKÝRINGAR:**

- INNLÍMDIR TEINAR K12c300 Í MIDJAN VEGG L=1000, BORDÝPT 150mm.
- INNLÍMDIR TEINAR ÞAR SEM BOTNPLATA STEYPT UPPIÐ NÓVERANDI PLÖTU K12c300 Í MIDJA PLÖTU L=1000, BORDÝPT 300mm.
- INNLÍMDIR TEINAR ALLSTADAR ÞAR SEM STEYPTUR VEGGUR KEMUR OFANÁ NÓVERANDI VEGG/SÖKKUL. K12c300 Í BÁÐAR BRÚNIR L=1000 BORDÝPT 300 mm.

**ATHUGASEMDIR:**

- ALMENNAR SKÝRINGAR, DEILI OG SNID SJÁ TEIKN. B2-001 TIL B2-005
- ALMENN JÄRNABENDING Í VEGGJUM NEMA ANNARS SÉ GETIÐ Á SÉRMYNDUM.
  - K12c250 HH LÁRÉTT
  - K12c200 HH LÓDRÉTT
- TVÖ LÓDRÉTT K16 JÄRN SKULU KOMA HVORU MEGIN VID GÖLFSÍÐ OP OG NÁ 700mm UPP ÓR PLÖTU
- U- TÁKNAR UNDIRSTÖÐUNÓMÉR, SJÁ TEIKN. B2-512

Samþykkt þann  
23 OKT. 2006

MKV. 1  
Byggingafráttirinn í Hafnarfirði  
E.f. Sigurbjartur Halldórsson  
0 1000 2000 3000 4000 5000  
1:50 (I A1) mm  
ÖLL AFNOT OG AFRITUN TEIKNINGAR, AD HLUFTA EDA HEILD, ER HÁÐ SKRIFLEGU LEYFI HÖFNUNAR.

**HÖNNUN**

GREINSÁSVÆGI 1 108 REYKJAVÍK Sími: 510 4000 Fax: 510 4001  
VEFANG: www.honnun.is NETFANG: honnun@honnun.is

HEITI VERKS:  
**HRAUNVALLASKÓLI**  
DREKAVELLIR 9, HAFNARFIRDI

HEITI TEIKNINGAR:  
BURDARVIRKI:  
UNDIRSTÖÐUR  
SÖKKLAR, UNDIRSTÖÐUPLATTAR OG GRUNNPLATA

MELT:	TEIKNAR:	GEYMSLUNÚMÉR:	VNR:
	LS/BAR		3.151.218
HANNAÐ:	YFIRFAR:	MKV:	NR. TEIKNINGAR:
	HÓÓ	1:50	
DAGS. UNDIRSKRIFTAR:	NAFN OG KT. HÖNNUNAR:		<b>B2-113</b>
<i>[Signature]</i>	HÖNNUN hf	430572-0169	
UNDIRSKRIFT HÖNNUNAR:			ÚTGÁFA:
<i>[Signature]</i>			<b>B2</b>