


GRUNNMYND
MKV. 1

ÚTGAFUFERILL			
NÖMUR:	DAGS:	SKÝRINGAR:	HAUNNA:
B1	03.10.2006	BYGGINGARTEIKNING	HÓÓ
B2	10.10.2006	SÖKKLUM BREYTT	HÓÓ
DAGS. UNDIRSKRIFTAR:		NAFN OG KT. SAMRÆMINGARHÖNNUÐAR:	
UNDIRSKRIFT SAMRÆMINGARHÖNNUÐAR:			

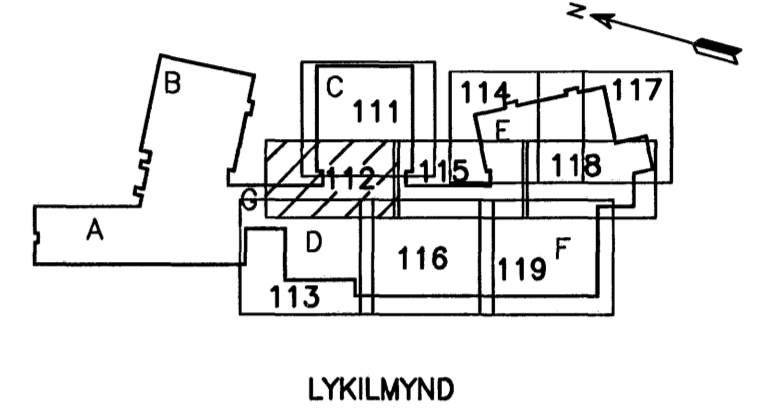

- SKÝRINGAR:**
- INNLIMDIR TEINAR K12c300 I MIÐJAN VEGG L=1000, BORDÝPT 150mm.
 - INNLIMDIR TEINAR ÞAR SEM PLATA YFIR LAGNAKJALLARA STEYPIST UPP AD NÚVERANDI FLÖTU K12c300 I MIÐJA FLÖTU L=1000, BORDÝPT 300mm.

- ATHUGASEMDIR:**
- ALMENNAR SKÝRINGAR, DEILI OG SNID SJÁ TEIKN. B2-001 TIL B2-005
 - ALMENN JÄRNABENDING I VEGGJUM NEMA ANNARS SE GETID A SÉRMYNDUM.
 - K12c250 HH LÁRÉTT
 - K12c200 HH LÖDRÉTT
 - TVÖ LÖDRÉTT K16 JÄRN SKULU KOMA HVORU MEGIN VID GÖLFSÍÐ OP OG NÁ 700mm UPP ÖR FLÖTU
 - U- TÄKNAR UNDIRSTÖÐUNGUMER, SJÁ TEIKN. B2-512

Samþykkt þann
MKV. 1 23 OKT. 2006

0 1000 2000 3000 4000 5000
mm

1:50 (I A1) mm

ÖLL AFNOT OG AFTRITUN TEIKNINGAR, AD HLUTA EDA HEILD, ER HÁÐ SKRIFLEGU LEYFT HÖFNUNDA.

HÖNNUN

GRENSÁSVEGI 1 108 REYKJAVÍK SÍMI: 510 4000 FAX: 510 4001
VEFFANG: www.honnun.is NETFANG: honnun@honnun.is

HEITI VERKS:
**HRAUNVALLASKÓLI
DREKAVELLIR 9, HAFNARFIRDI**

HEITI TEIKNINGAR:
BURDARVIRKI:
UNDIRSTÖÐUR
SÖKKLAR, UNDIRSTÖÐUPLATTAR OG GRUNNPLATA

MELT:	TEIKNAR:	GEYMSLUNÖMUR:	VAE:
	LS/BAR		3.151.218
HAUNNA:	YFIRFAR:	MAV:	NR. TEIKNINGAR:
HÓÓ		1:50	
DAGS. UNDIRSKRIFTAR:	NAFN OG KT. HÖNNUÐAR:		B2-112
10.10.2006	HÖNNUN hf	430572-0169	
UNDIRSKRIFT HÖNNUÐAR:			ÚTGÁFA:
			B2