

G

F

E


D

C

B


A

F

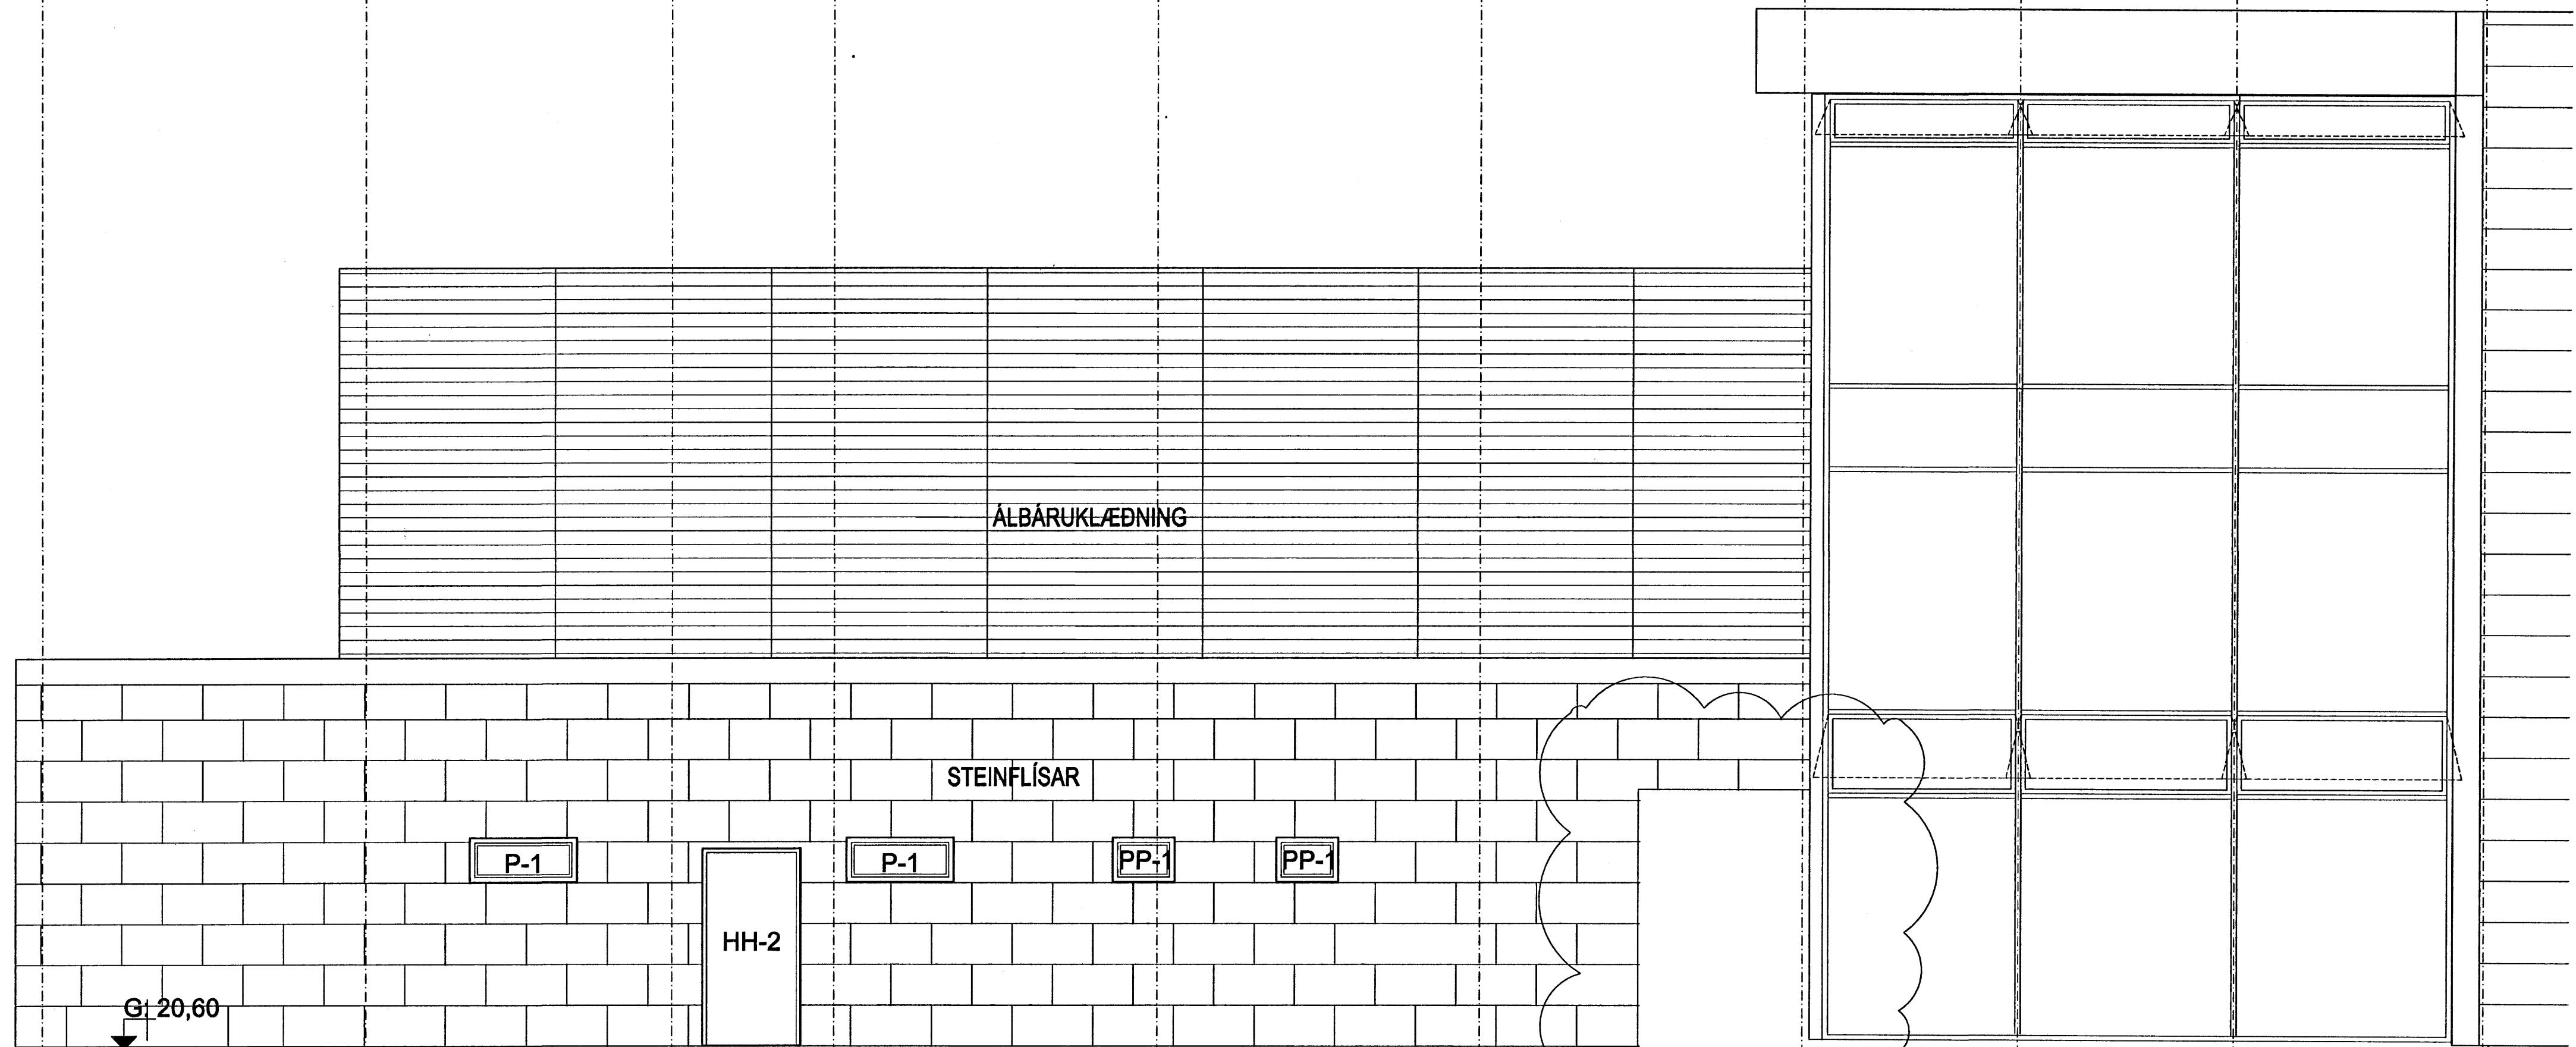


ÚTLIT TIL SUBURS - BYGGING F

24 25 26 27 28 29 30 31 32 33 34 35 36 37

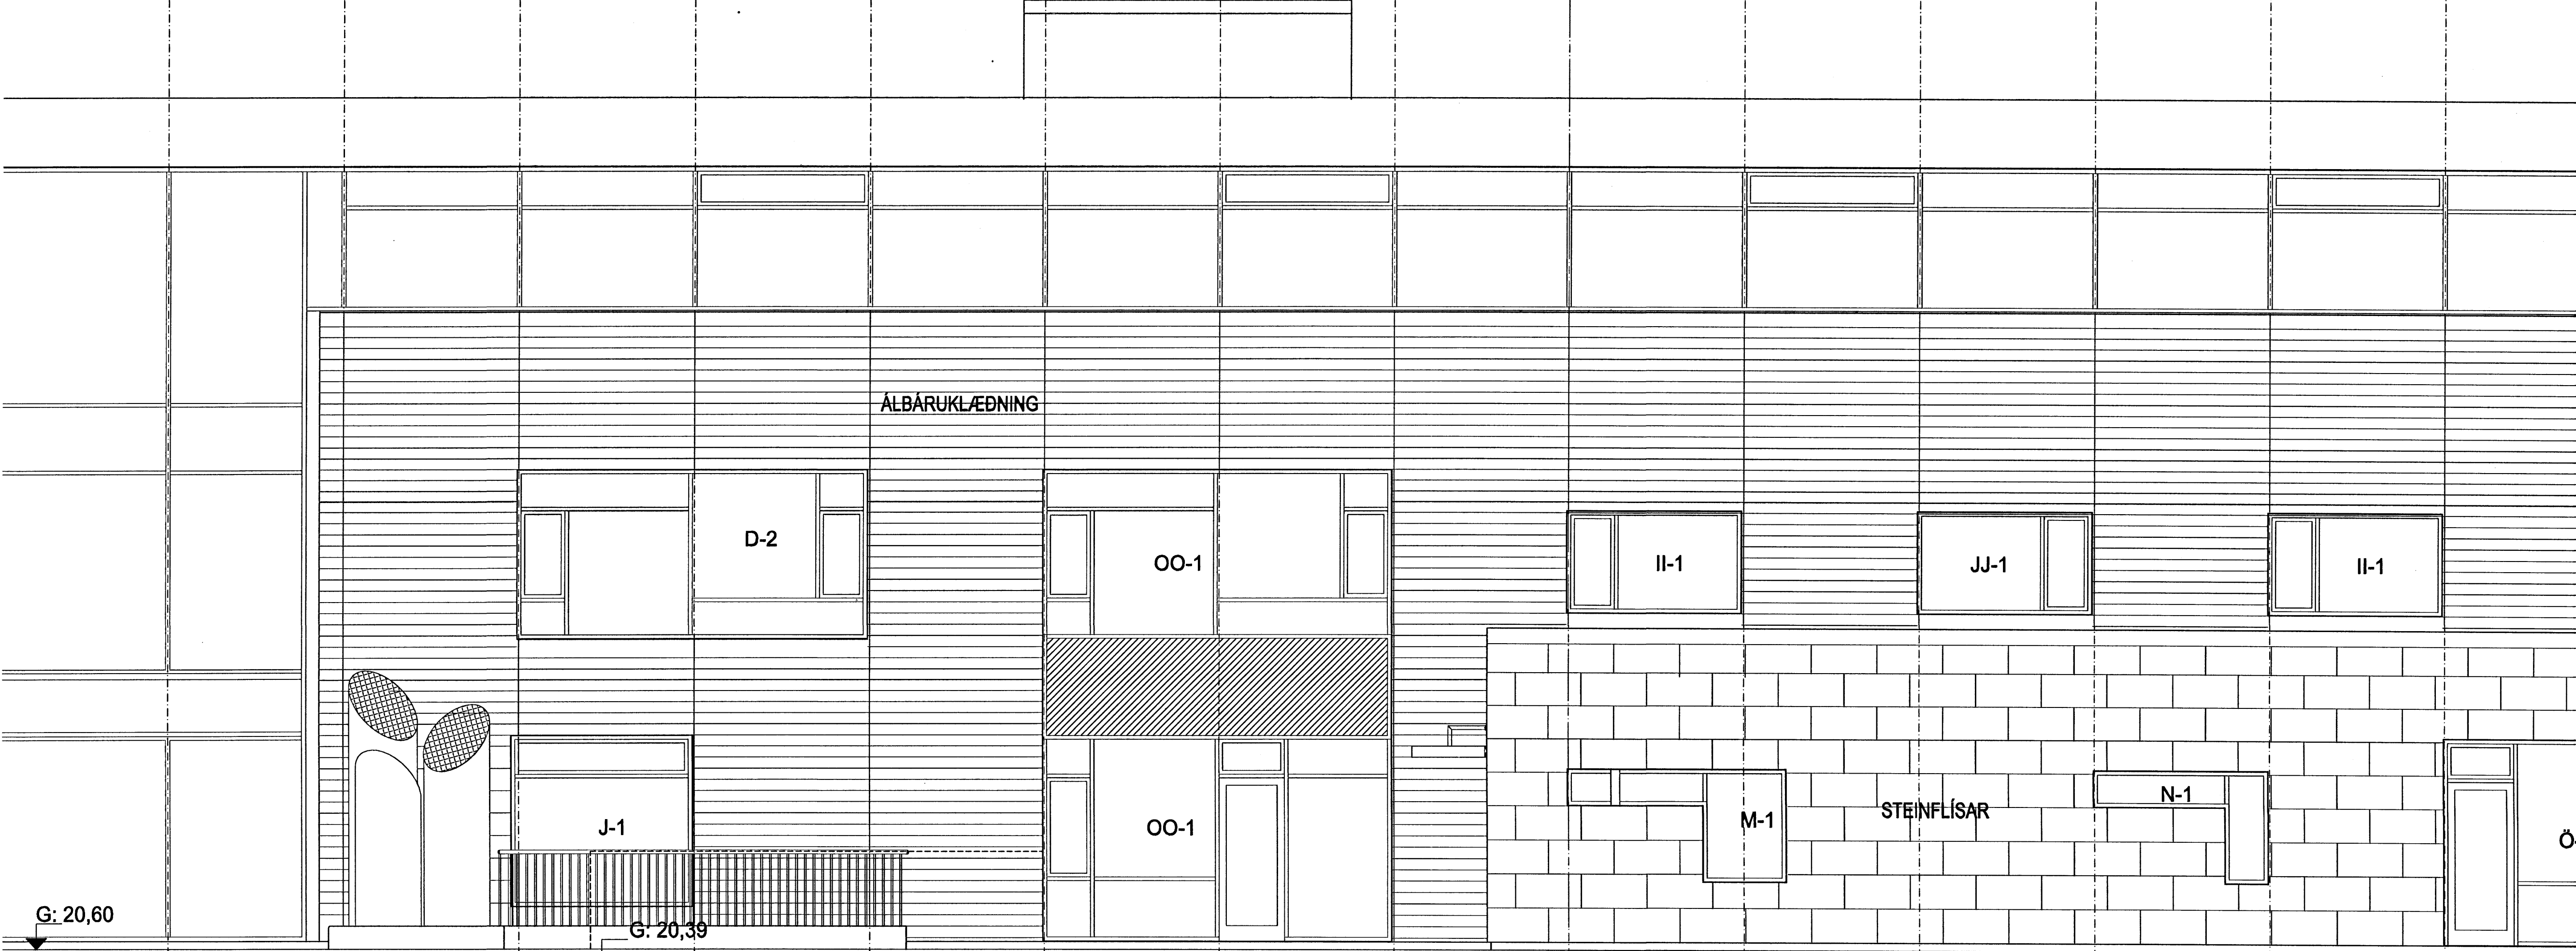

ÚTLIT TIL VESTURS - BYGGING D/F

Samþykkt þann
19 FEB, 2007
Byggingafulltrúinn í Hafnarfirði
F.h. Sigurbjartur Halldórsson

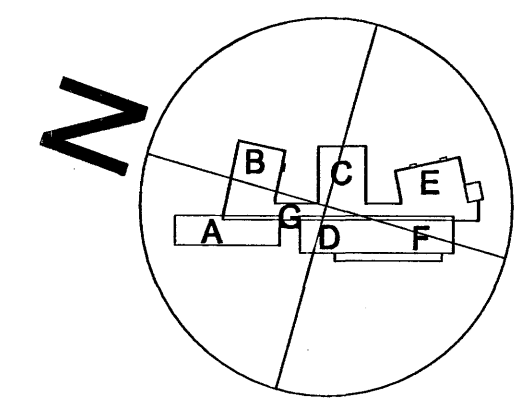

Þ. 20.01.2007 hefur verið búið við 'Slópar 51' og 'Lilja' í Hafnarfirði. Hér er sýnt útlit á byggingu.
A. 12.02.2007 Slópar 51 og Lilja í Hafnarfirði. Hér er sýnt útlit á byggingu.
SK. DÁN. DRÖG. NEK. TÍN.

á stofunni arkitektar
Bergstaðastræti 10. Rvk. Sími 551 1460. Stofn@stofunni.is

Finnur Björgvinsson, arkitekt FAI KT: 180346-3089
Hilmar Þór Björnsson, arkitekt FAI KT: 280845-3109
Sigríður Ólafsdóttir, arkitekt FAI KT: 071070-5089
DREKAVELLIR 9
HRAUNVALLASKÖLI - 2. AFANGI
Séðakling - 50 RÚM - ÚTLIT KT: 650589-1399
KVAFI 130 REYKJAKI 30.10.2006
05-01 A-VU-005 A