


SKÝRINGAR:

Lagnir eru huldar pípulagnir
 pípur lágsþennu eru 16mm. og vír 3x1,5q.
 pípur fyrir tölvu, síma og hitakerfi eru 20mm.
 pípur fyrir öryggiskerfi eru 16mm.
 Málstraumur rofa og tengla er 16A.
 Hæð rofa er 110 og tengla 20cm.
 Hæð tengla í eldhúsi, baði, þvottahúsi og kylgeymslu er 110cm
 Hæð tengla fyrir eldavél og uppþvottavél er 50cm.
 Hæð veggjóna er 180cm., á baði og útljósa er 190cm.
 Öll mál eru í cm. og miðast við fullgerð gólf.

Skýringar þessar gilda nema annars sé getið.

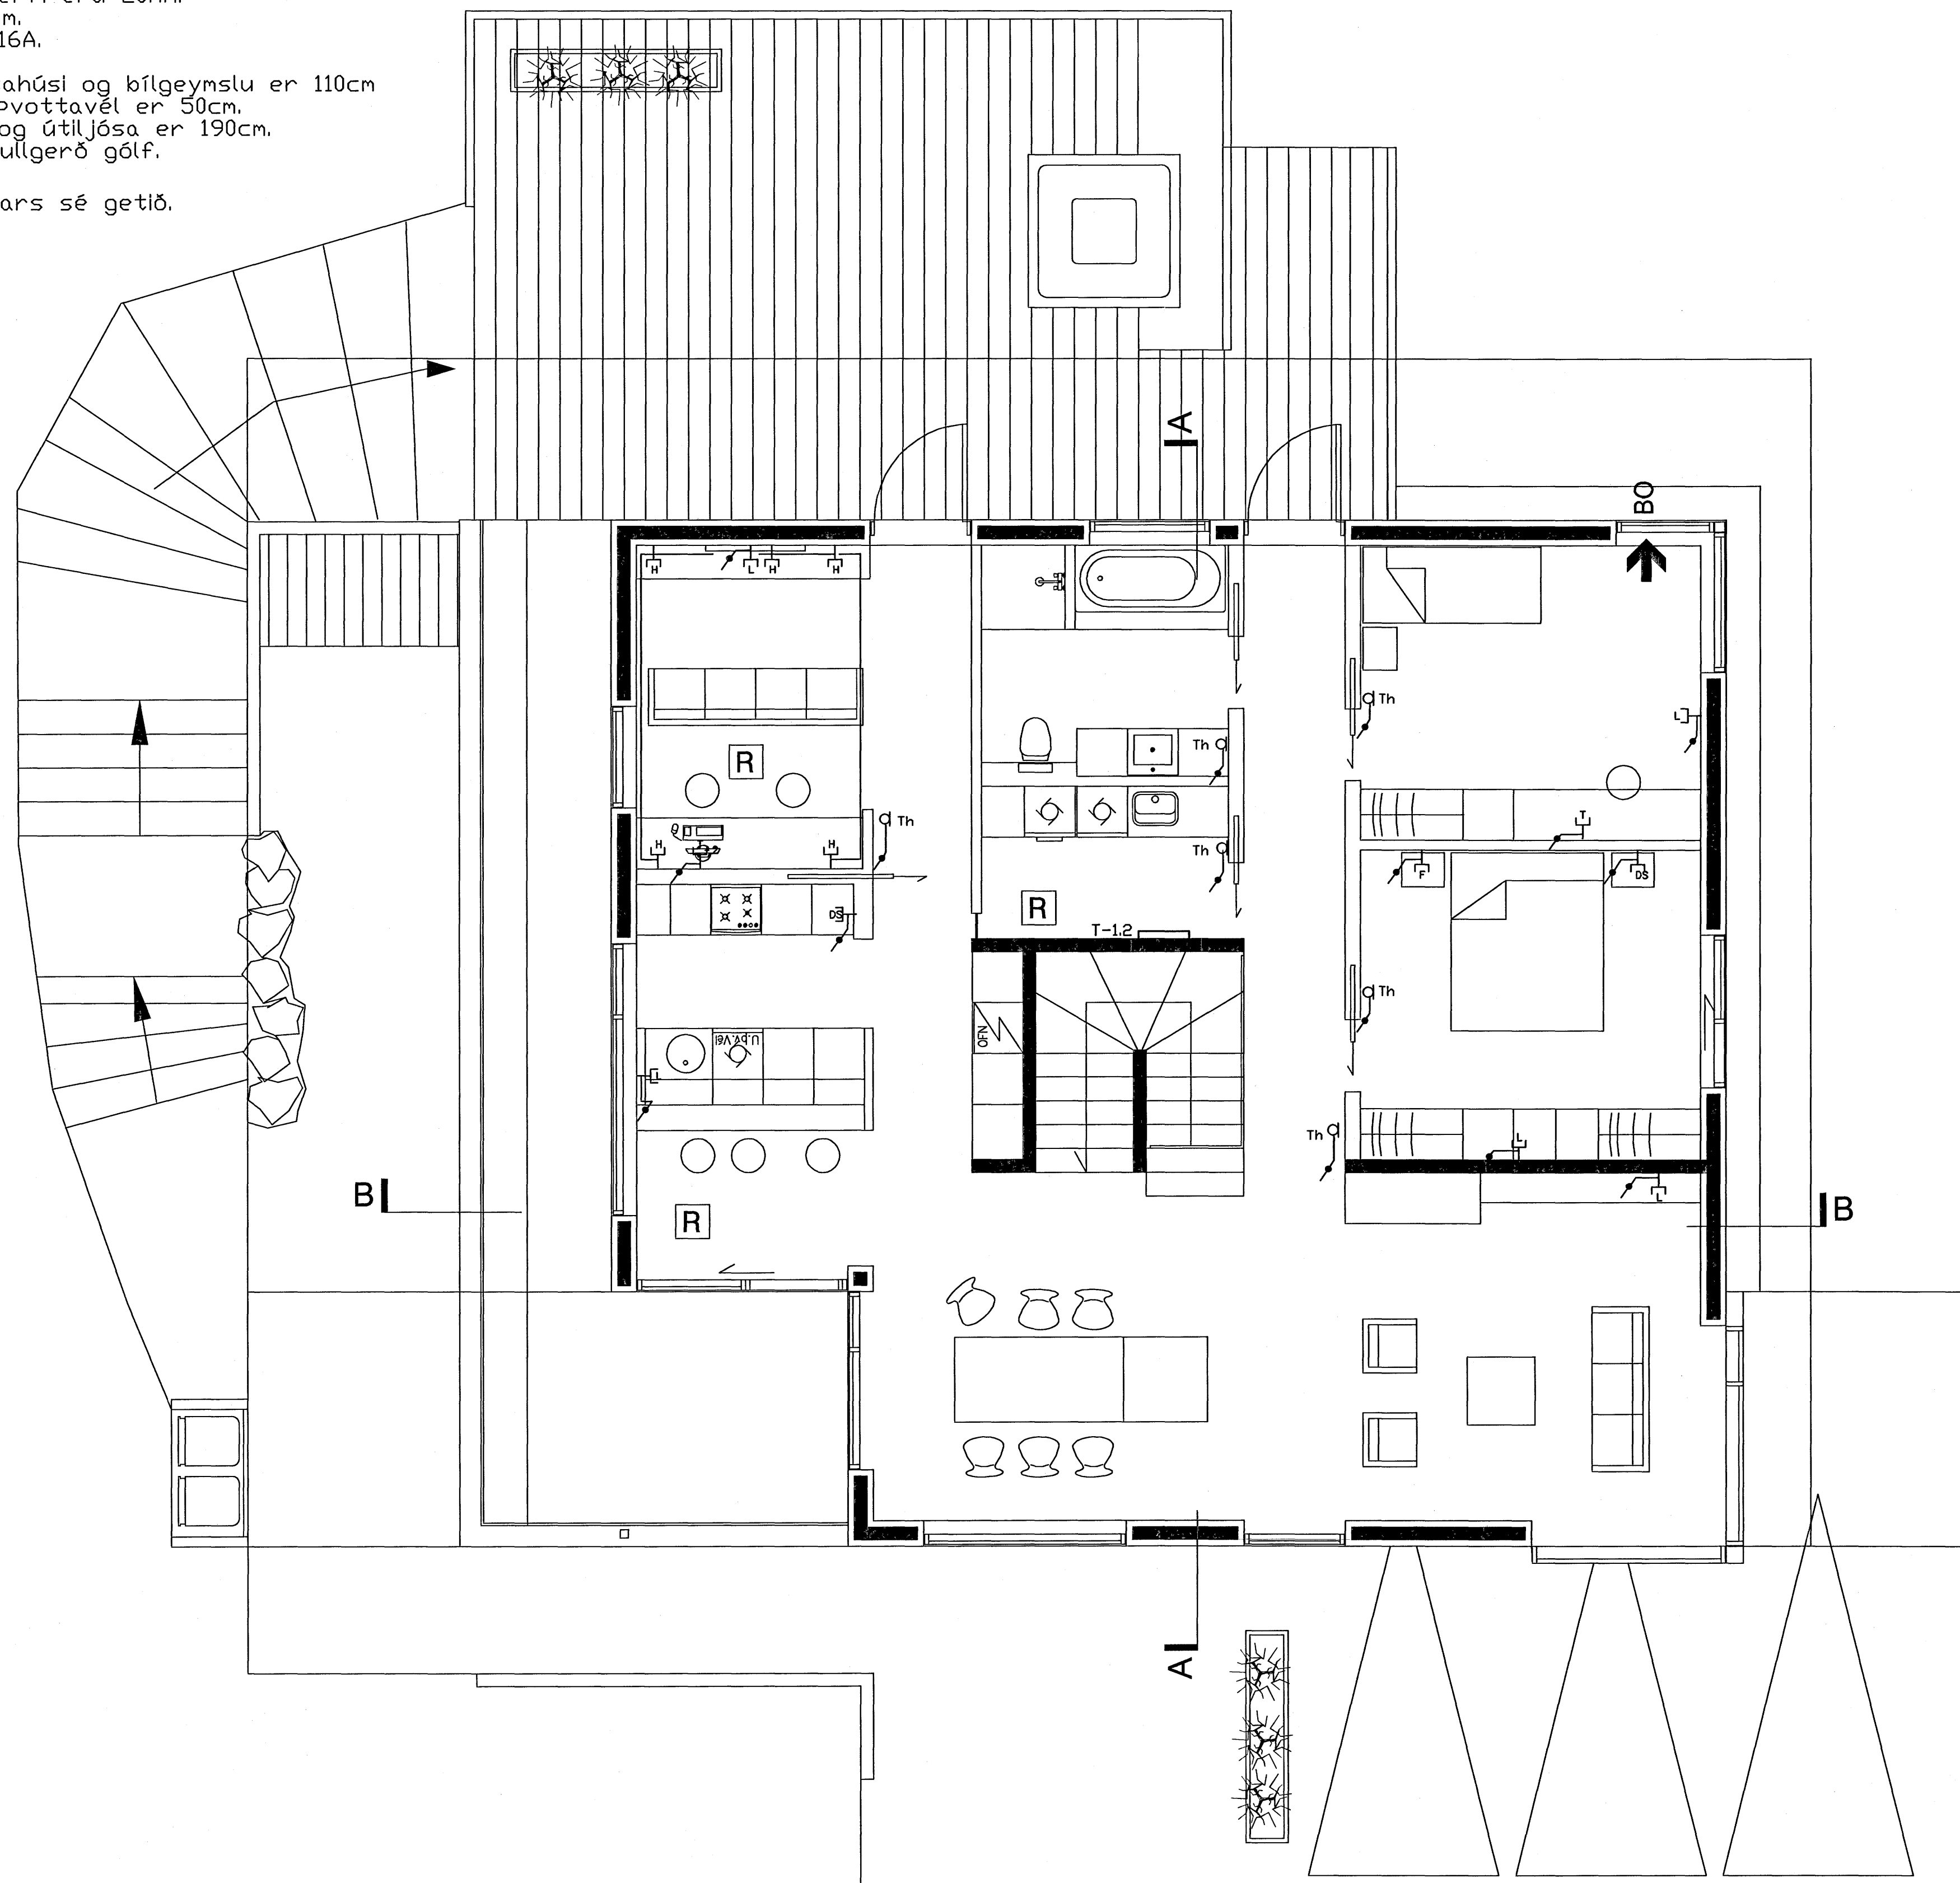

GRUNNMYND SMÁSPENNA

Andrés Magnússon
 1403085479

VERKEFNI		Hlíðarás 29 Hafnarflói		VERKHLUTI		Grunnmynd efri hæð		MKV.	
H		02/07		Andrés M.		ANDRÉS MAGNÚSSON KT., 311038-3469		SAMP.	
T		02/07		Andrés M.		SÍMI: 555-2253 / 898-2253		TEIKNR.	
DTG.		BREYTING		DAGS. NAFN		DAGS. NAFN		6 OF 7	
						KRÓKAMÝRI 78, 210 GARDABÉ		VERKNR. 185_06	