


SKÝRINGAR:

Lagnir eru huldar pípulagnir
 pípur lágspennu eru 16mm. og vír 3x1,5q.
 pípur fyrir tölvu, síma og hitakerfi eru 20mm.
 pípur fyrir öryggiskerfi eru 16mm.
 Málstraumur rofa og tengla er 16A.
 Hæð rofa er 110 og tengla 20cm.
 Hæð tengla í eldhúsi, baði, þvottahúsi og bílgeymslu er 110cm
 Hæð tengla fyrir eldavél og uppþvottavél er 50cm.
 Hæð veggljósa er 180cm, á baði og útiljósa er 190cm.
 Öll mál eru í cm. og miðast við fullgerð gólf.

Skýringar þessar gilda nema annars sé getið.

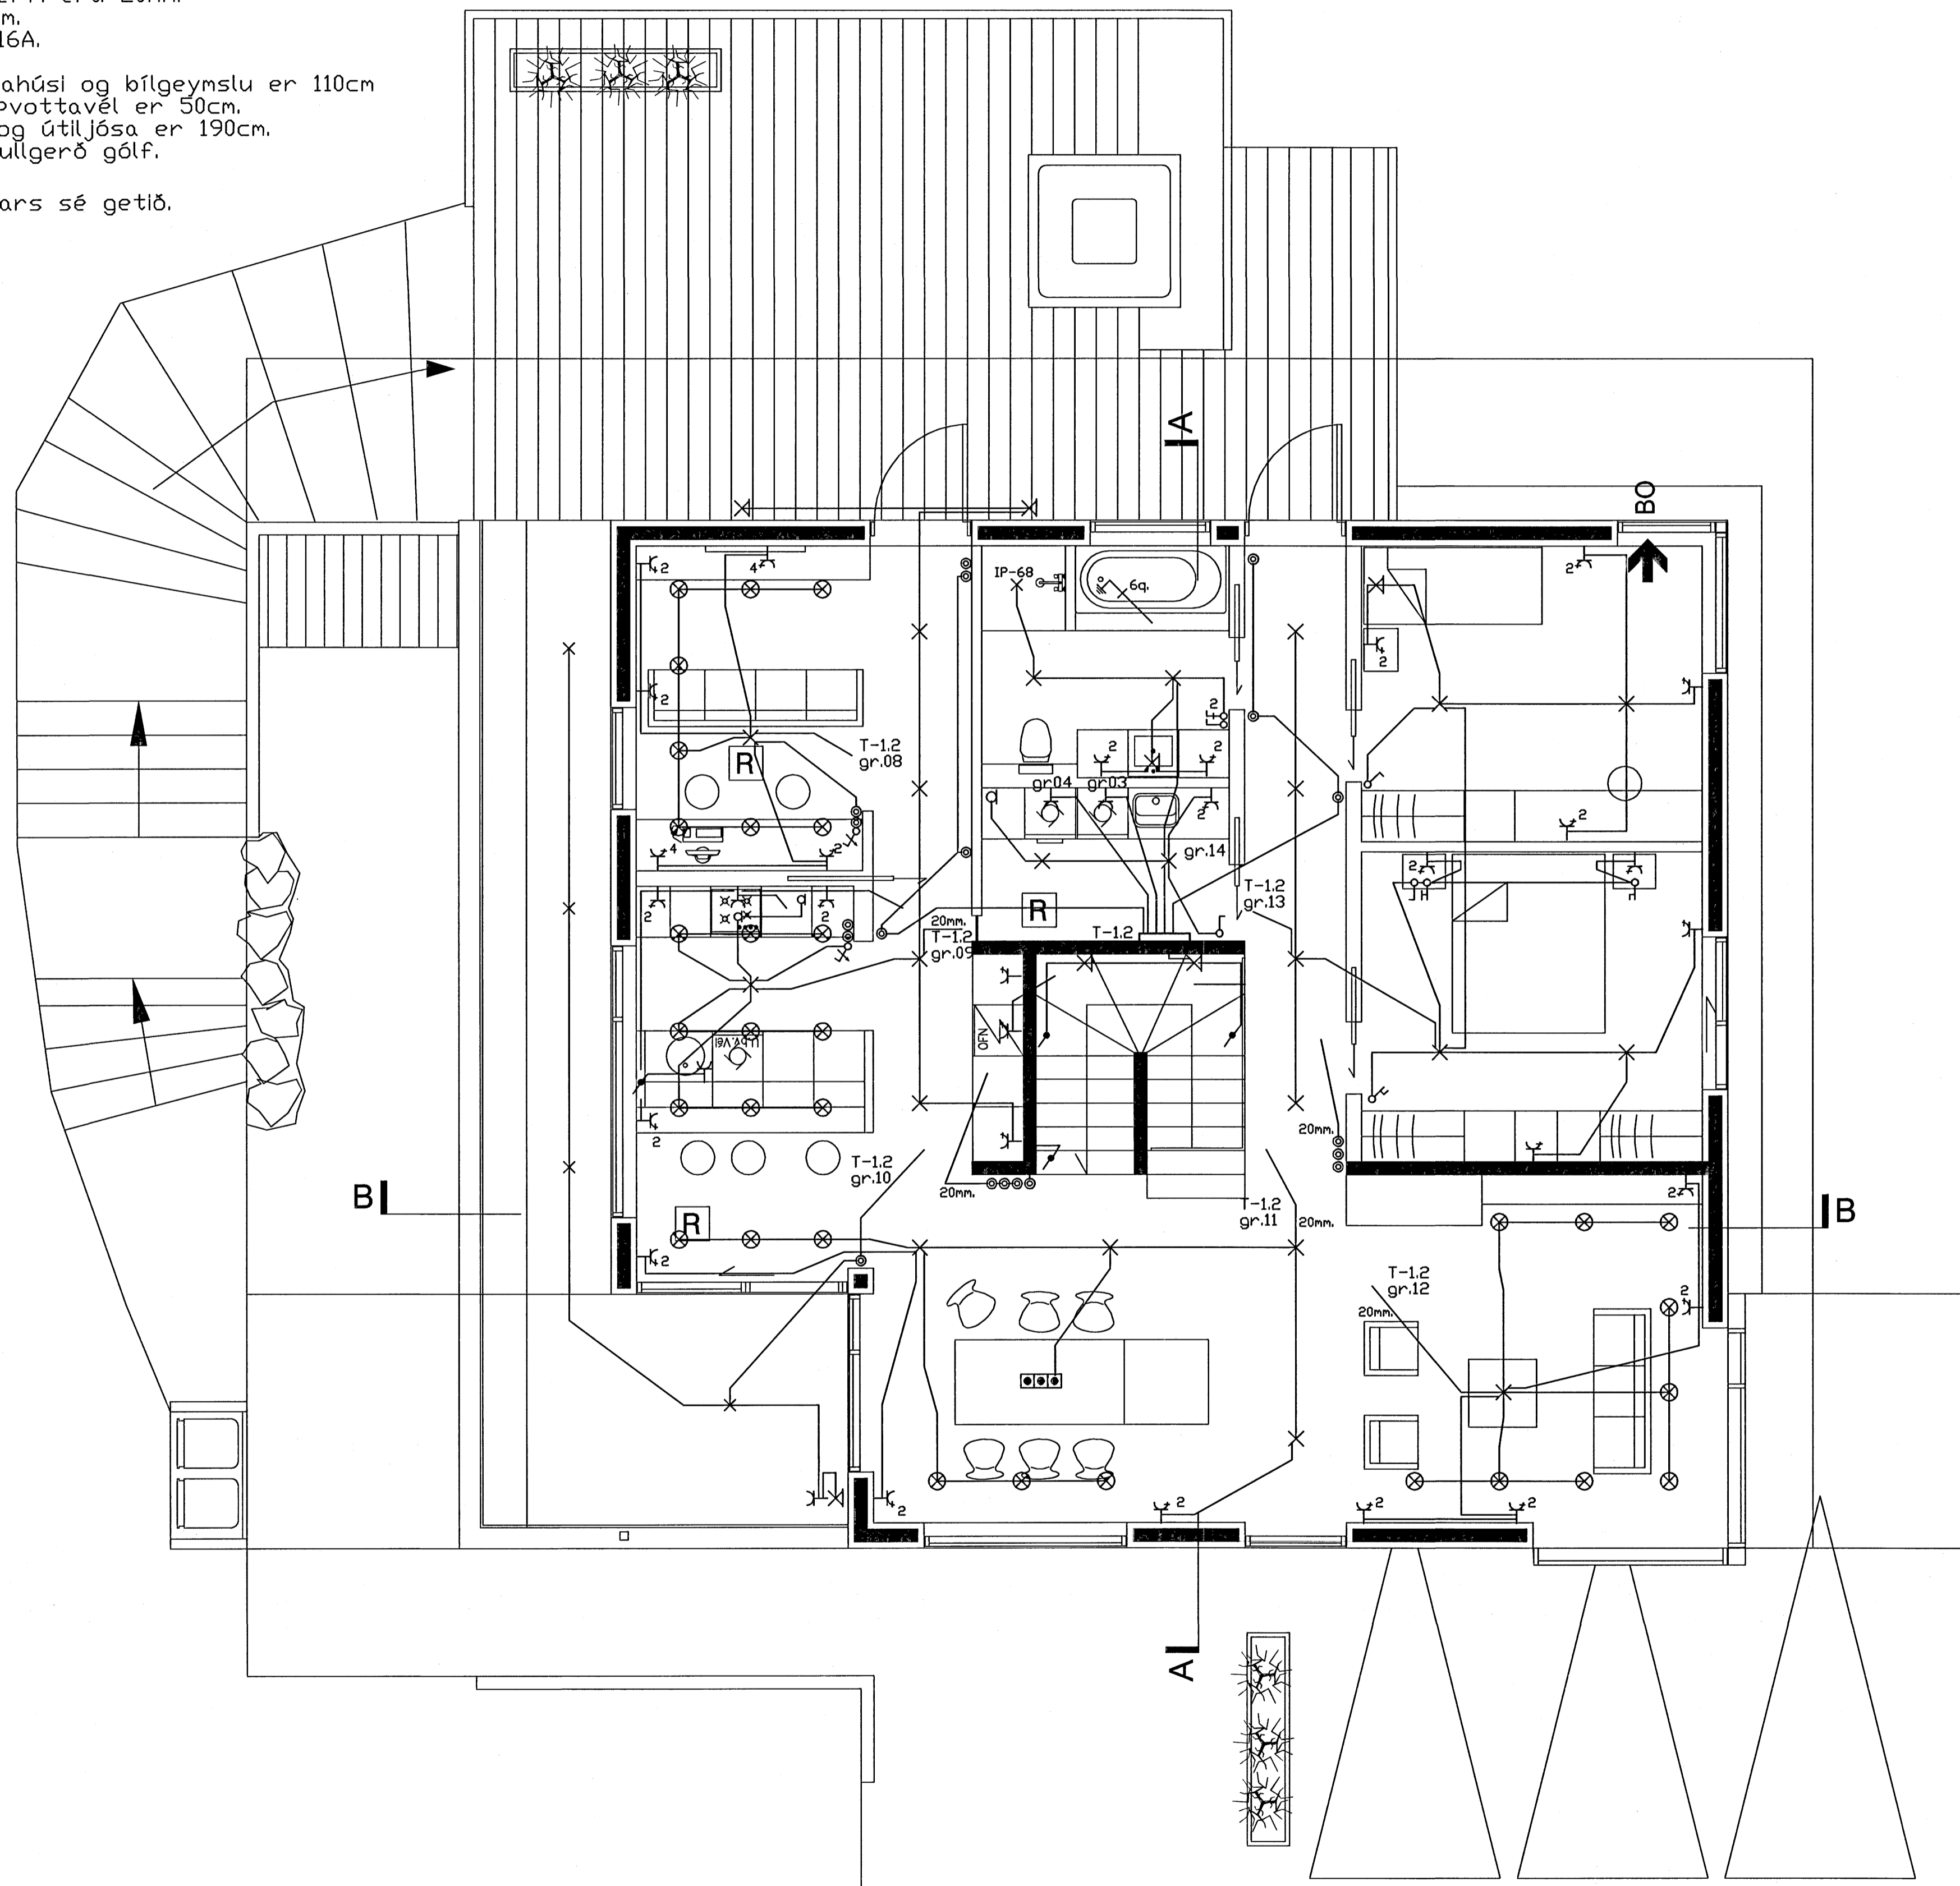

GRUNNMYND LÁGSPENNA

Andrés Magnússon
 1403685479

VERKEFNI		Hlíðarás 29 Hafnarfirði		VERKHLUTI		Grunnmynd efri hæð		MKV.
								1:50
	H	02/07	Andrés M.	ANDRÉS MAGNÚSSON KT., 311038-3469		SÁMÞ.		TEIKNNR
	T	02/07	Andrés M.	SÍMI: 555-2253 / 898-2253				5
DTG.	BREYTING	DAGS.	NAFN	KRÓKAMÝRI 78, 210 GARDABÆ				af
								7
						VERKNR.185_05		