

Tengibox sökkulskaufs


≡ ∅2x32 mm pl.p Garðlýsing

≡ ∅50 mm pl.p f/ Rafmagn



≡ ∅2x50 mm pl.p Sími og Sjónvarp

Að lóðarmörkum

SNID Í STEYPUMÓT

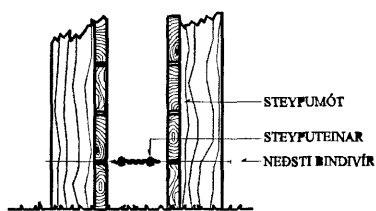

FRÁGANUR Á SAMTENGINUM
STEYPUÞEINA FYRIR SÖKKULJARÐSKAUT

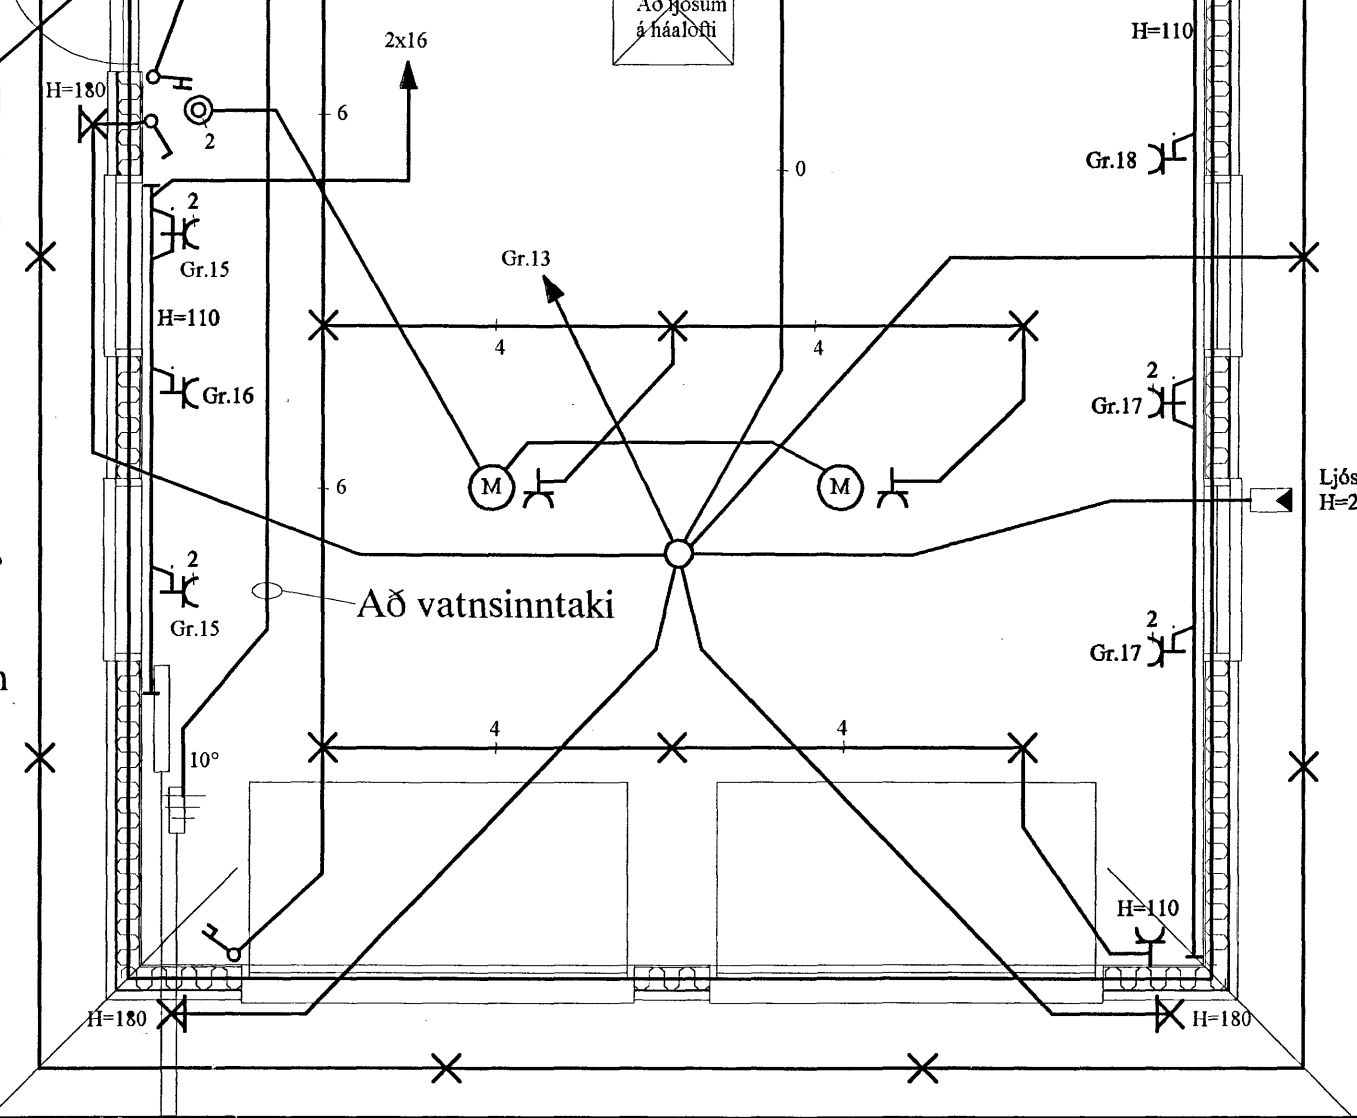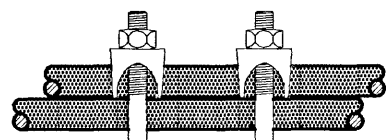

Byggingaulltrú
Afgreitt þann
22 SEPT. 2005

21/9'05

A	05.09.16	HEIMTAUGAR-OG FULLNADARTEIKNING	B.P.T.	T.S.	220146-2439
ÚTQ.	DAGS	TEIKN.	HANNAÐ	SAMÞYKKT	KENNITALA

FLÉTTUVELLIR 9 HAFNARFIRÐI
RAFLÖGN OG SMÁSPENNA

TERA S/F

EDMUND BELLERSEN
TRAUSSILVEINJÓRÐSSON

RAFMAGNSTÆKNIR
RAFMAGNSDIENFR.

SÍMÍ 5487338
SÍMÍ 5487390

MKV.	1:50
TEIKN.NR.	2
SÍÐASTA TNR.	
TNR.	2 AF 2
GEYMSLJNR.	A