


Aðaltafla

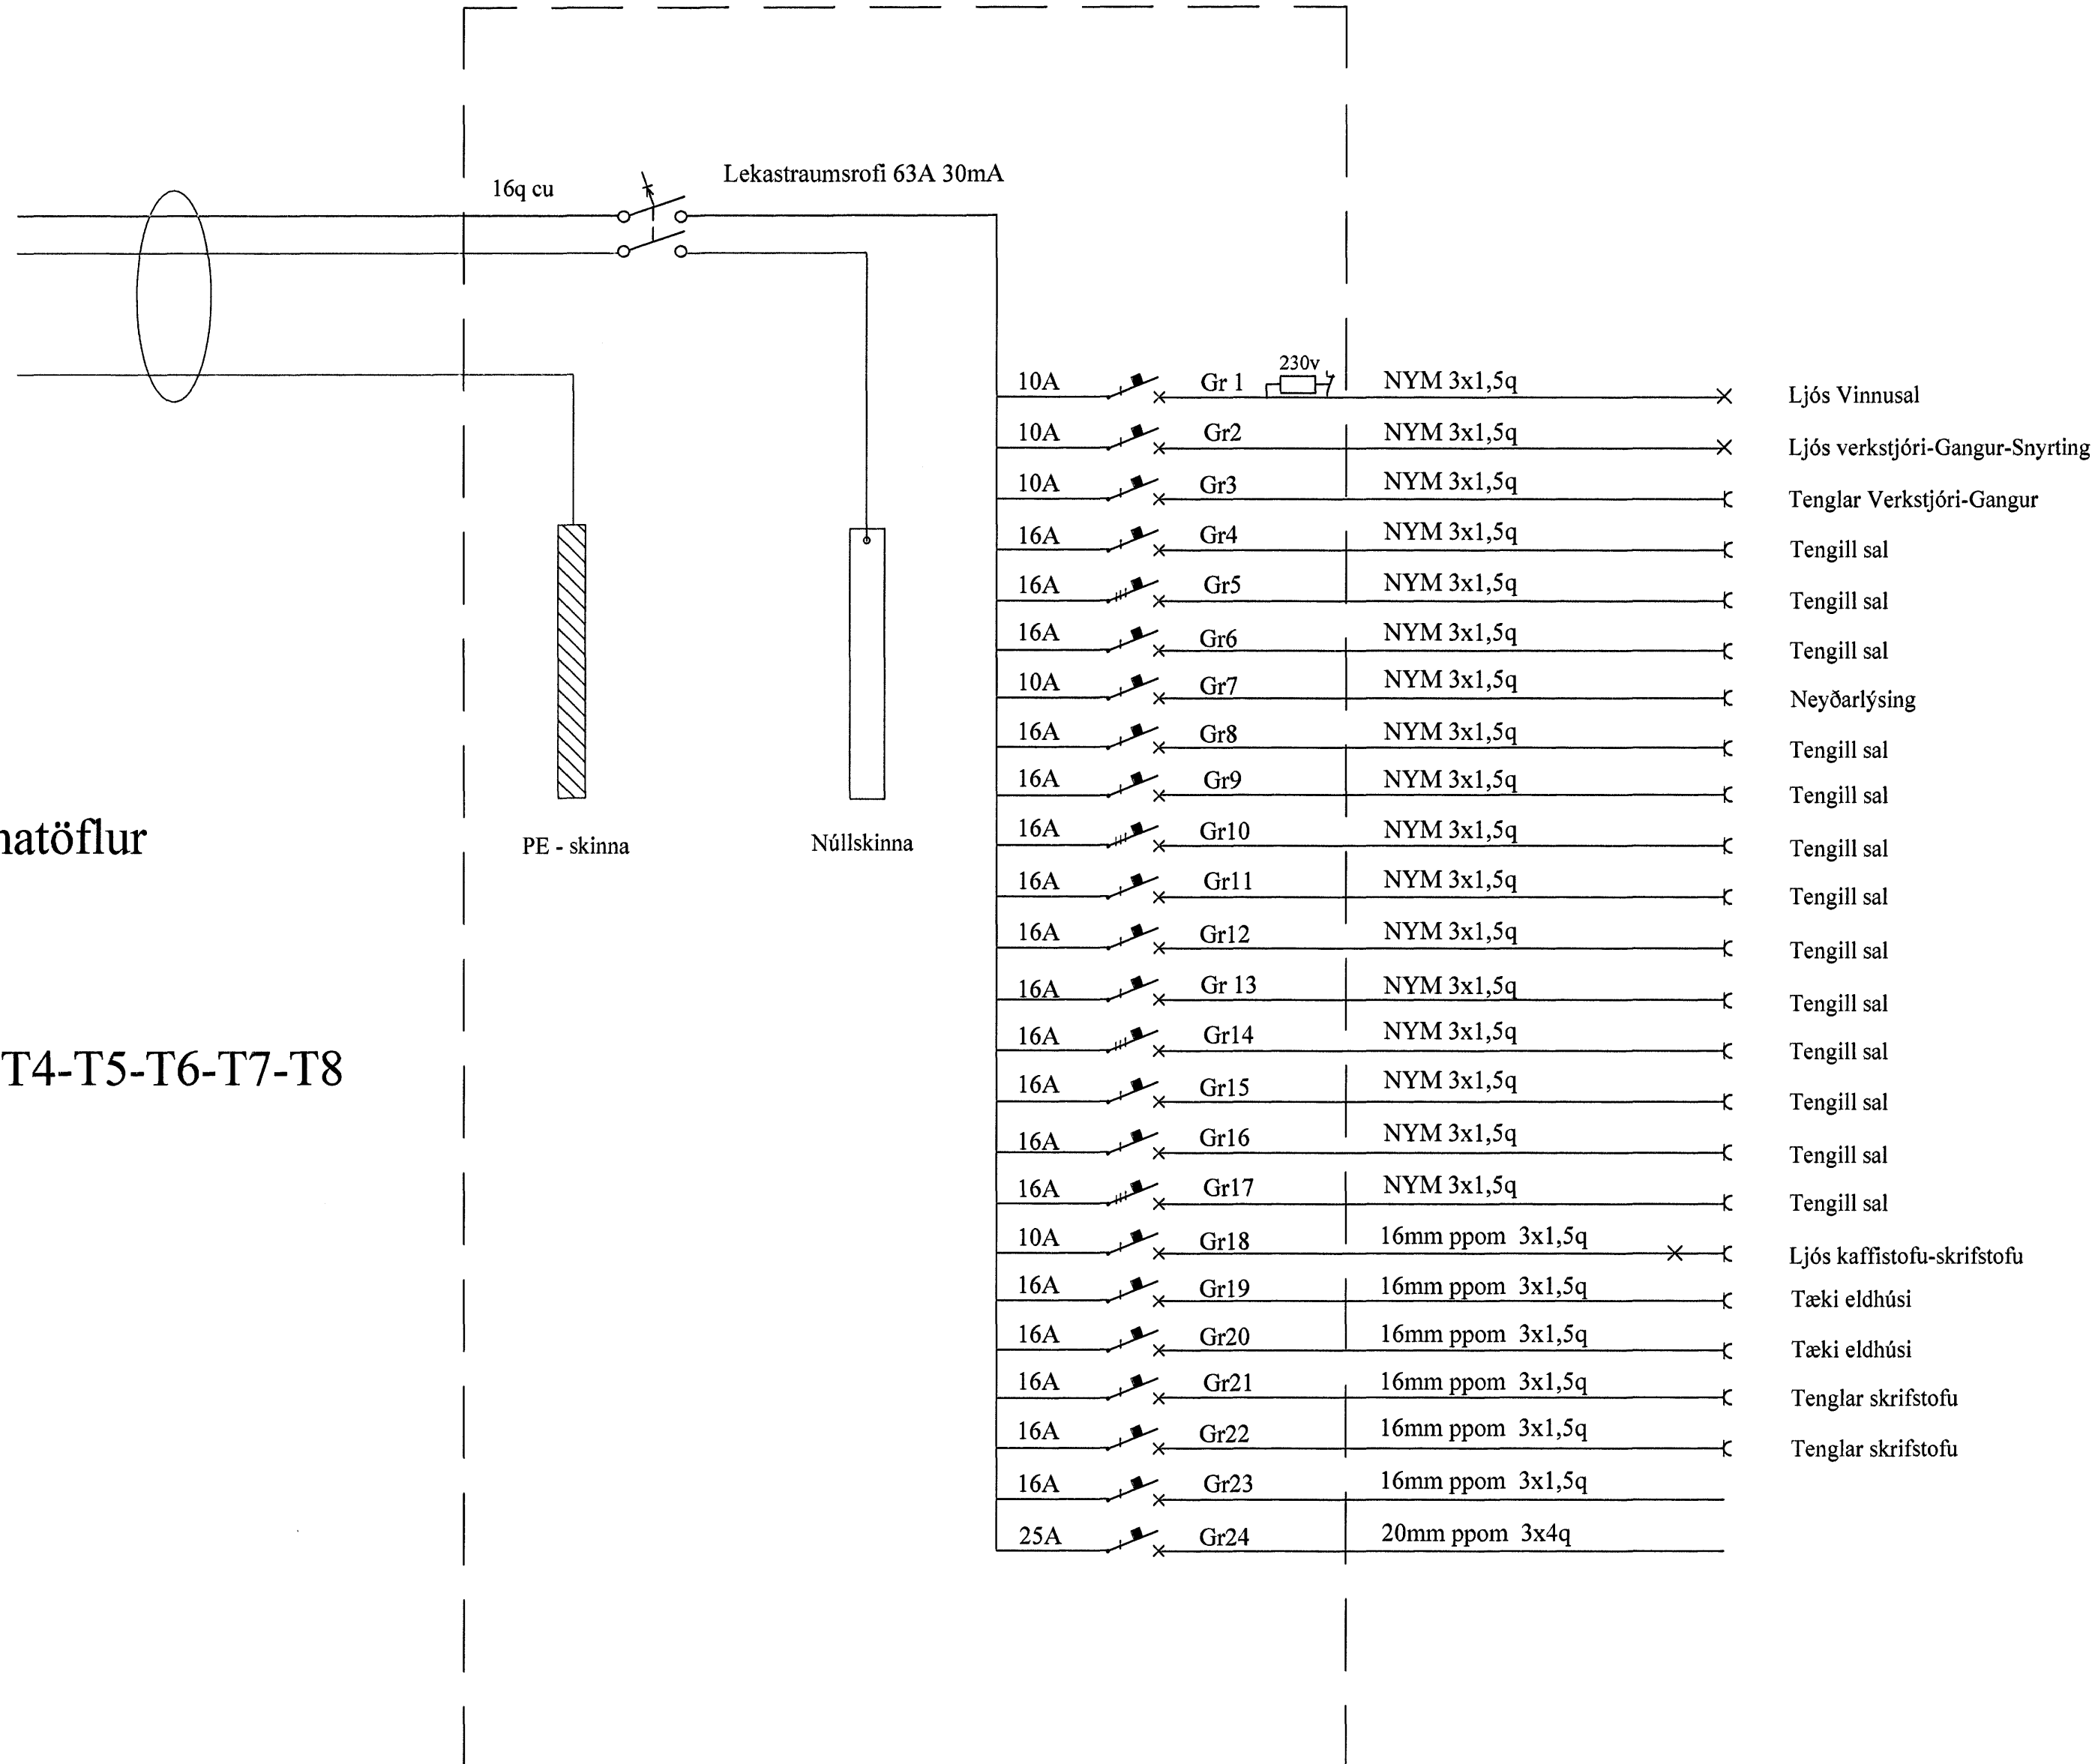

Allar Greinatöflur eru eins

T1-T2-T3-T4-T5-T6-T7-T8

Rafbær

Hönnunar og ráðgjafapjónusta
Sólvallagötu 8
230 Keflavík
Sími: 694-7299 421-2935
rafbaer@mi.is

Steinhella 8. Hafnarfirði

Greinatöflur

Hannað: <i>JA</i>	Dags: april 2005	Mkv: 0
Teiknað:	Breytt:	

R08