


undirritun samræmingarhönnuðar:

*Alfrótt Þenn*

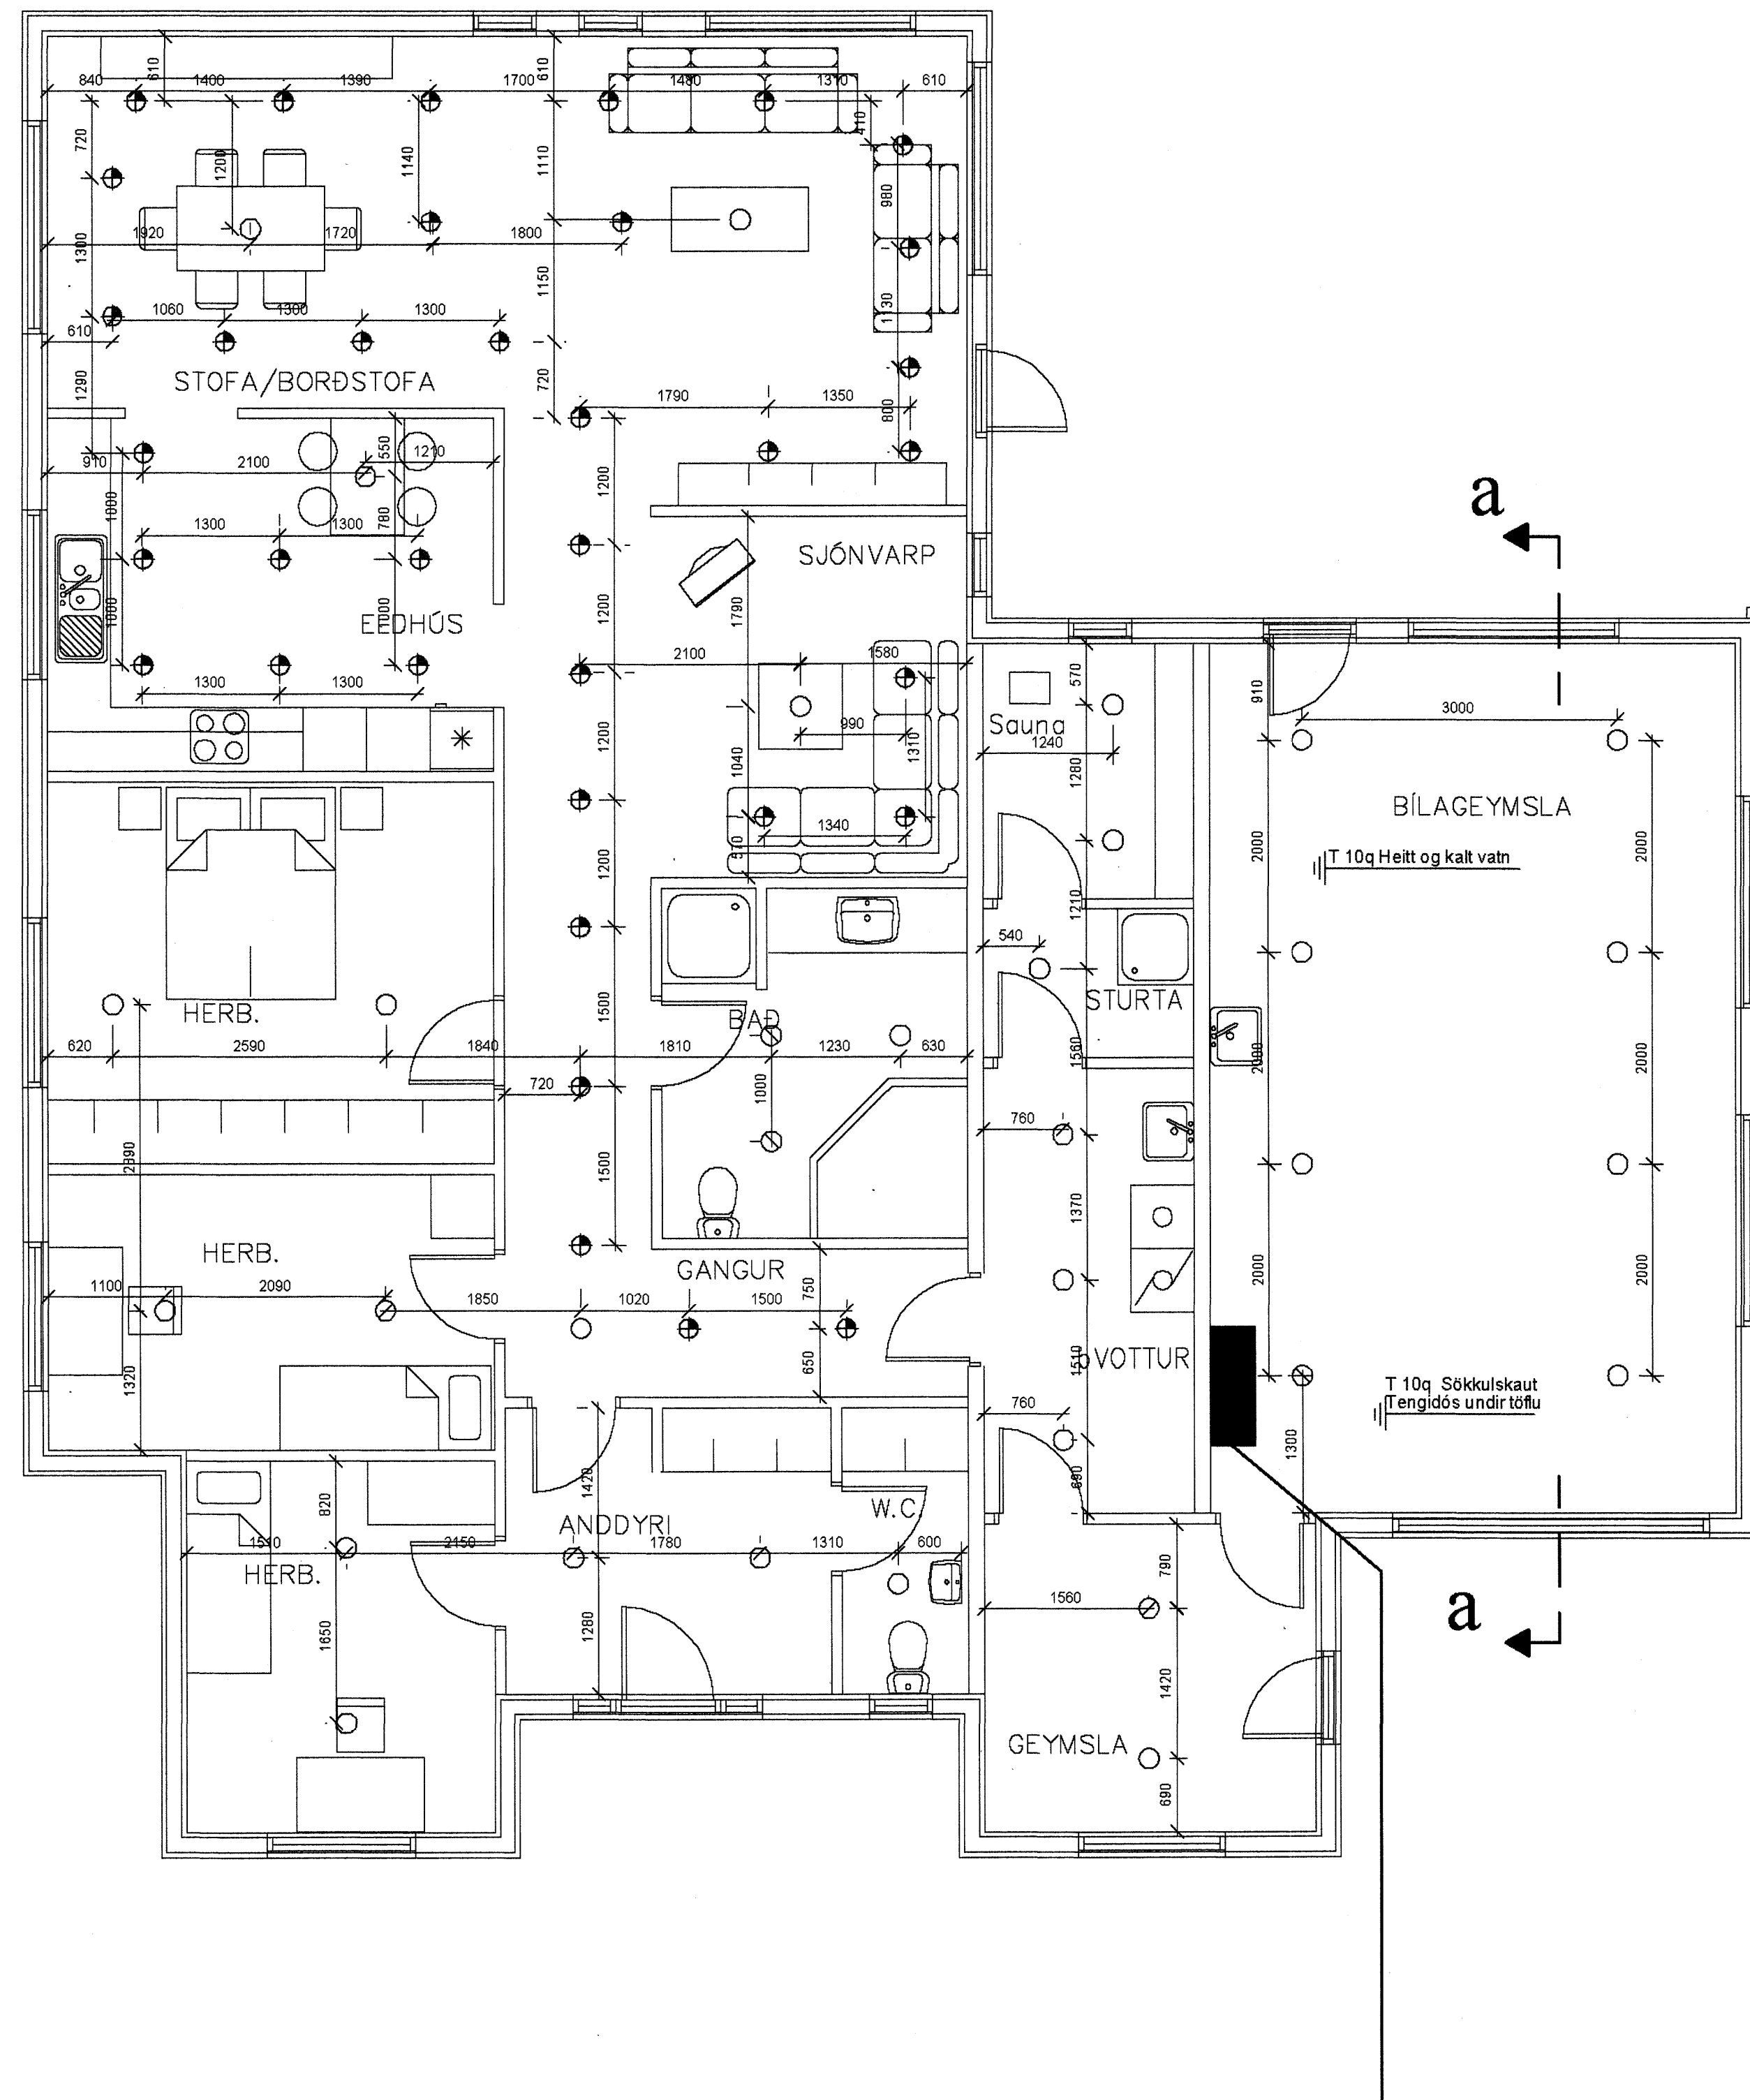

Skýringar

- Hæð rofa skal vera 110cm. frá fullfrágengnu gólfi.
- Hæð rofa í hjónaberbergi sé 80cm.
- Hæð tengla L og F séu 20cm.
- DS. sé 130cm
- Hæð veggjóna sé 170cm.
- Hæð veggjóna í wc. og baði sé 200cm
- Hæð veggjóna í eldhúsi sé 150cm.
- Hæð tengla við eldavél sé 30cm.
- Hæð tengla við víftu sé 200cm.
- Hæð úti ljóna sé 170cm.
- Smáspennu og lágsþennu tenglar skulu vera í sama ramma þar sem það á við.
- Málstraumur rofa og tengla sé 10A
- Rör séu 16mm plastpípur 1,5q
- Rör fyrir eldavél 20mm plastpípur og vir 4q
- Taka skal mál milliveggja skv. smíðateikningu.

Byggingafulltrúi Hafnarfjarðar  
Alfrótt Þenn  
19 OKT. 2005

Br.	Dags.	Breyting	Br.	Sp.
FLÉTTUVELLIR18				
LAMPAPLAN				
<b>Elys ehf</b>				
Rafslagmateikningar				
Reykjavíkurvegur 60 220 Hafnarf. s. 565-4750 gsm. 897-6530				
Hönnuð:	þKK	Tekniáð:	KÓþ	Vörðsluáð:
Sambýkkt:	<i>Þorbjörg K</i>	Kl.:	040851-4969	
Tölvaútdr.: -				
Mkv.:	1:50	Bláskilur:	A1	
Dags:	12.09.05	Nr.:	112-0805	Bl.:
				1 of 3