


Skýringar.

Rofar í hæð 105cm, tenglar í hæð 20cm nema annað sé tekið fram á teikningu.
 Rör fyrir útiljós komi skáhalt út úr vegg og ekki sé notaðar veggdósur.
 Vír í 10A grein sé 1,5q.
 Vír í 16A grein sé 1,5q.
 Vír í 20A grein sé 2,5q.
 Vír í 25A grein sé 4q.
 Jarðvír fyrir böð og sturtubotana 6q.
 Lagnir séu 16mm rör nema annað sé tekið fram.
 Lagnir fyrir síma og loftnet séu 20mm og dregið saman í rör.
 Loftnet og sími sé lagt í stjórnutengingu mest séu 2tenglar á hverjum legg.
 Lagnir fyrir inntök séu 50mm pvc rör dýpt 70cm.

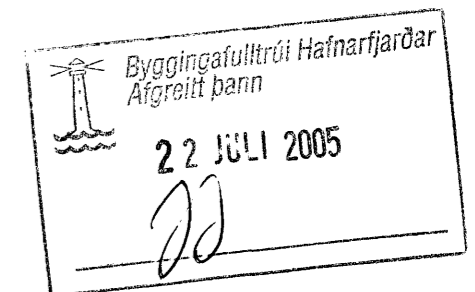

Pastarás 19 221 Hafnarfjörð 646
 Afstöðu, ynd. m.k.v. 1:500 snið m.k.v. 1:100
 Hannað Jónas Stefánsson kt271258-4459
 Dagsetn. október 2002