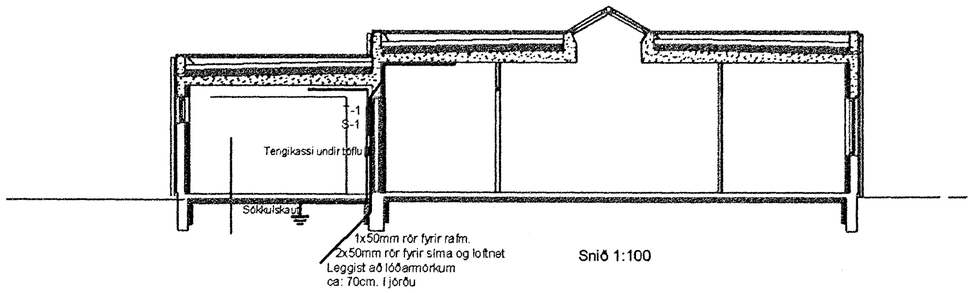

Snið 1:100

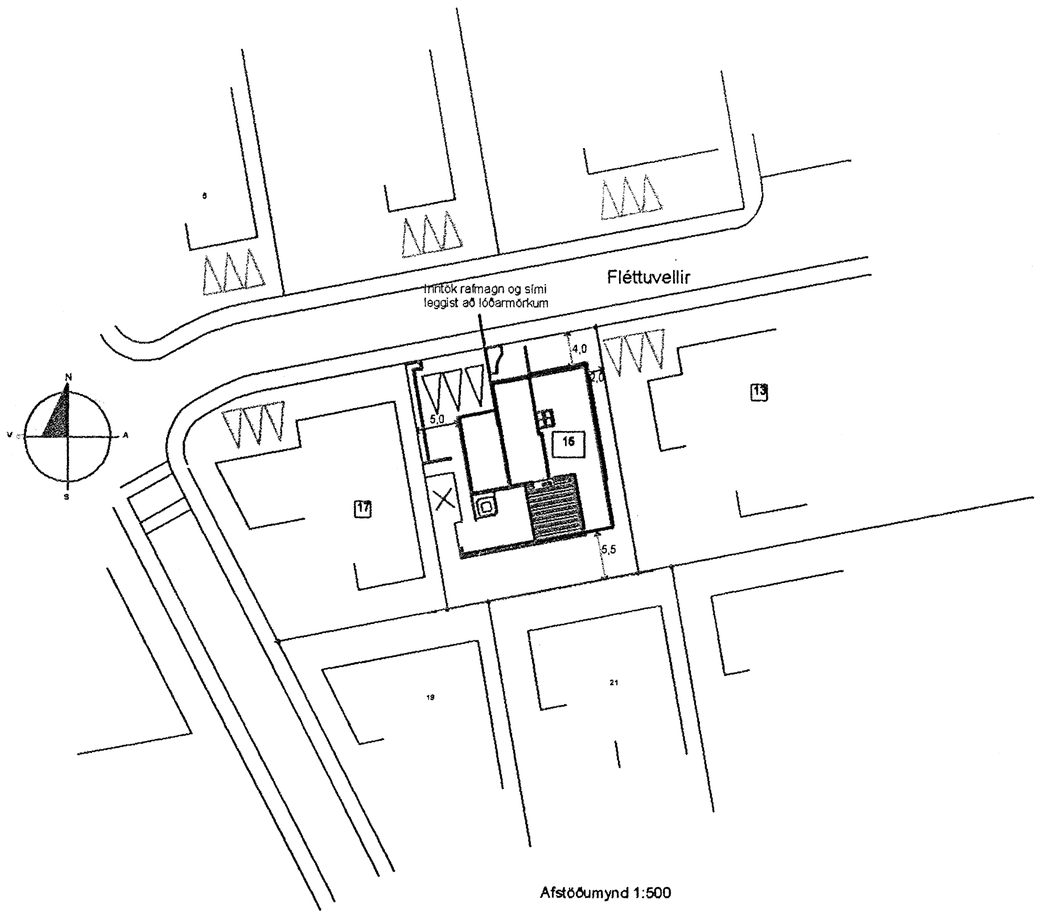

Afstöðumynd 1:500

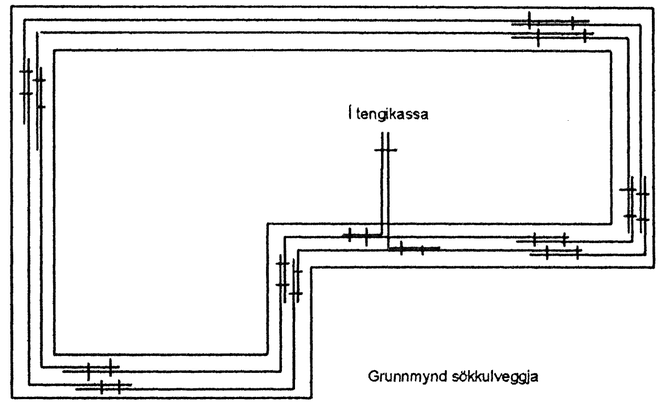

Grunnmynd sökkulveggja

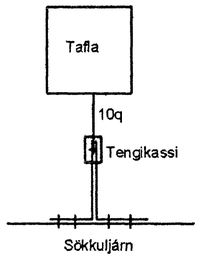

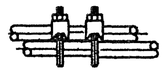

Samtenging steiputeina

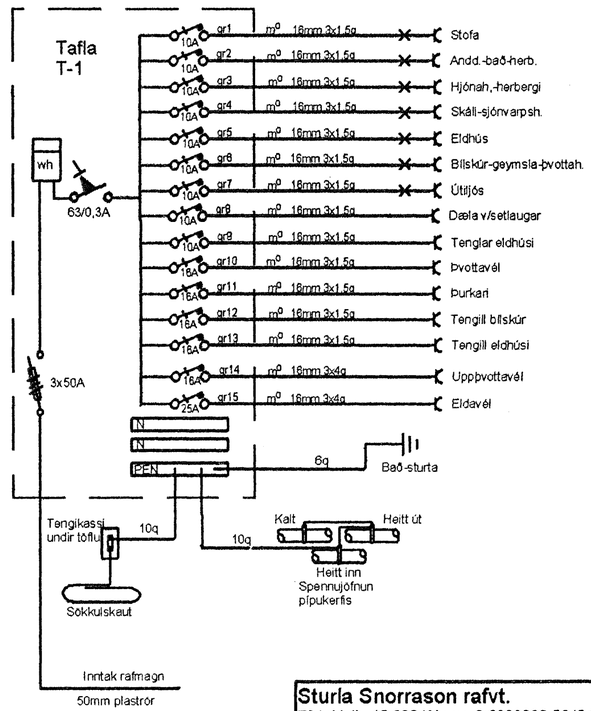

Einlínumynd

Byggingafulltrúi Hafnarfjarðar
Afgreitt þann
08 SEPT. 2005

Sturla Snorrason rafvt. Efstahjalla 15 200 Kópav. S:6909060-5643494		Fléttuvellir 15 Hafnarf.
H: St.Sn.	Kt. 270140-4409	
Dags ágúst 2005	Fullnaðarteikning	Raflögn
Mál: 1:100-1:500		Skurður-afst.mynd-sökkulsk.
Blað 1 af 2		