


DRÖG:	NR:	DRÖGNAF:	DRÖG:

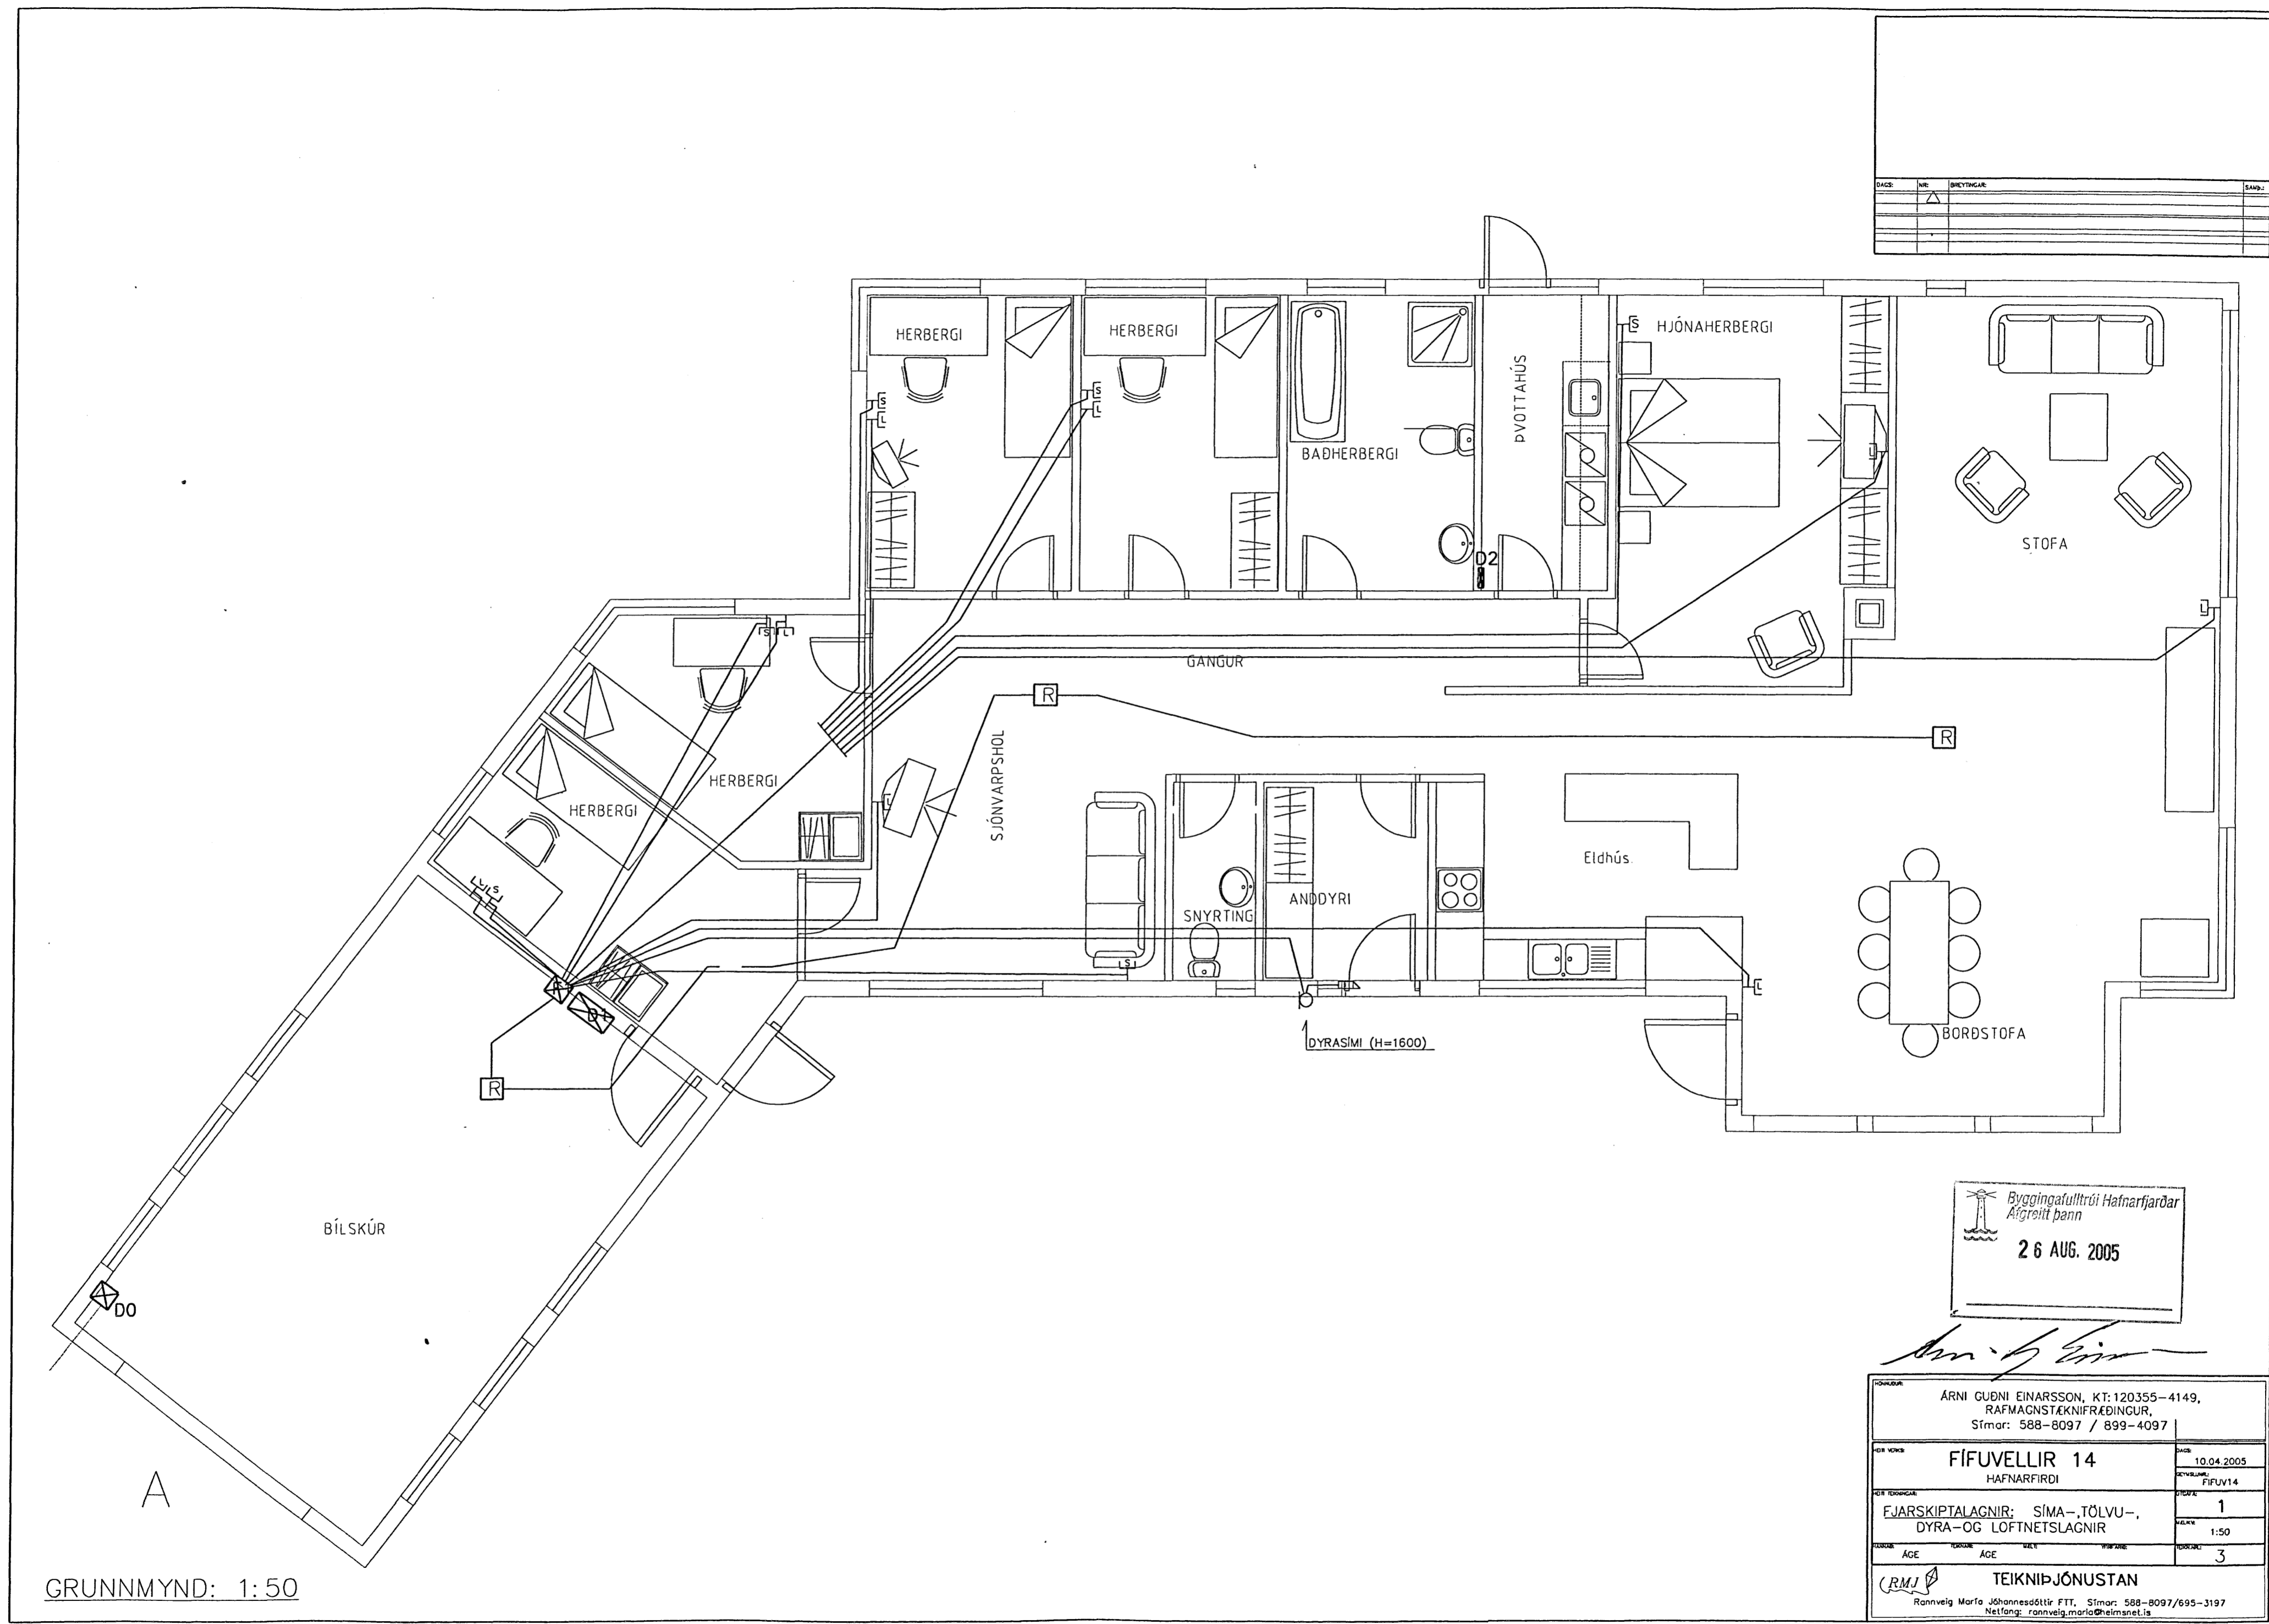

Byggingafulltrúi Hafnarfjarðar  
 Ágripstíð þann  
 26 AUG. 2005

*Arni Guðni Einarsson*

NÖMUR: ARNI GUÐNI EINARSSON, KT: 120355-4149, RAFMAGNSTEKNIFRÆÐINGUR, Símar: 588-8097 / 899-4097	
DRÖG NÖMUR: <b>FÍFUVELLIR 14</b> HAFNARFIRDI	DRÖG: 10.04.2005 DRÖGNAF: FÍFUV14
DRÖG EIGNAÐ: FJARSKIPTALAGNIR; SÍMA-, TÖLVU-, DYRA- OG LOFTNETSLAGNIR	DRÖG NÖMUR: 1 DRÖG NÖMUR: 1:50
DRÖG NÖMUR: ACE DRÖG NÖMUR: ACE	DRÖG NÖMUR: 3
<b>TEIKNIÞJÓNUSTAN</b> Rannveig María Jóhannsdóttir FTT, Símar: 588-8097/695-3197 Netfang: rannveig.marja@helmsnet.is	

GRUNNMYND: 1:50