


Skýringar.

Rofar í hæð 105cm, tenglar í hæð 20cm nema annað sé tekið fram á teikningu.  
Fyrir útlyjós sé notaðar veggdósir 70mm.  
Vir í 10A grein sé 1,5q.  
Vir í 16A grein sé 1,5q.  
Vir í 20A grein sé 2,5q.  
Vir í 25A grein sé 4q.  
Jarðvír fyrir böð og sturtubotana 6q.  
Lagnir séu 16mm rör nema annað sé tekið fram.  
Lagnir fyrir síma og loftnet séu 20mm og dregið saman í rör.  
Loftnet og sími sé lagt í stjórnutengingu mest séu 2 tenglar á hverjum legg.  
Lagnir fyrir inntök séu 50mm pvc rör dýpt 70cm.

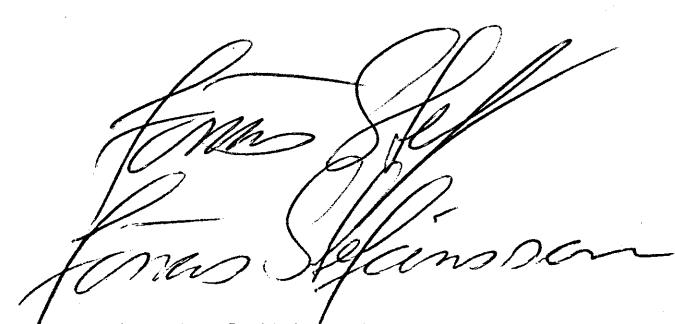

Drekavellir 8 Hafnarfirði  
Smáspenna efrihæð kv:1:50

Hannað Jónas Stefánsson kt271258-4459  
April 2005 teikn 4 af 5  
Breyting