
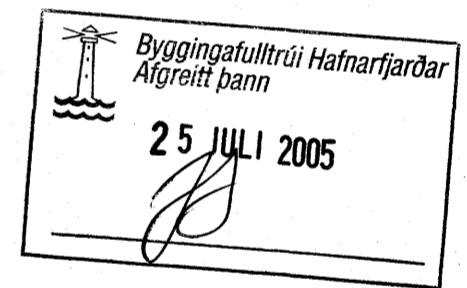


SÖKKULSKAUT:  
2 STEYPUTEINAR LAGÐIR HLIÐ VIÐ HLIÐ NEÐST Í SÖKKLI ALLAN  
HRINGINN. 2 TEINAR SKULU TEKNIR UPP FYRIR NEÐAN TÖFLU.  
ALLAR TENGINGAR Á JÁRNNUM SKULU ANNAÐHVORT RAFSÖÐNAR  
EÐA FESTAR MEÐ VÍRLÁSUM. VENJULEGAR BINDINGAR ERU EKKI  
FULLNÆGJANDI.

INNTAKSPÍPUR 3x 50MM.  
LAGÐAR AÐ LÓÐARMÖRKUM Í SAMRÁÐI VIÐ RAFVEITU.

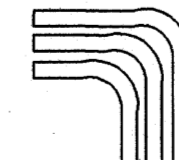

# ENGJAVELLIR 3. HAFNARFIRÐI.

JÓN STEINAR EYJÓLFSSON  
RAFIÐNFRÆÐINGUR.

TEIKNISTOFAN STRAUMSTEINN.

HJALLASTRÆTI 39 BÖLUNGARVÍK.  
STRAUMSTEINN@INTERNET.IS

SKÝRING: RAFLAGNATEIKNING.  
TEIKNING: SÖKKULSKAUT.  
MÆLIKVARÐI: 1 / 50.

UNDIRSKRIFT:  
*Jón Steinar Eyjólfsson*

BLAÐ NR: 1 AF 8  
DAGSETNING: FEBRÚAR 2005.  
BREYTINGAR: *Blauð Blá* hf. 010562-7119