

1:50

Yfirborð jarvegs

AUSTURGATA

700


Inntaksrör skulu vera 70cm undir endanlegu yfirborði jarvegs að lóðarmörkum

Inntaksrör rafmagn	50mm	Ø
Inntaksrör Síma	50mm	Ø
Auka	50mm	Ø
Gardlýsing	32mm	Ø
Auka	32mm	Ø

Sökkulskaut

Gardlýsing 32mm Ø

1:500

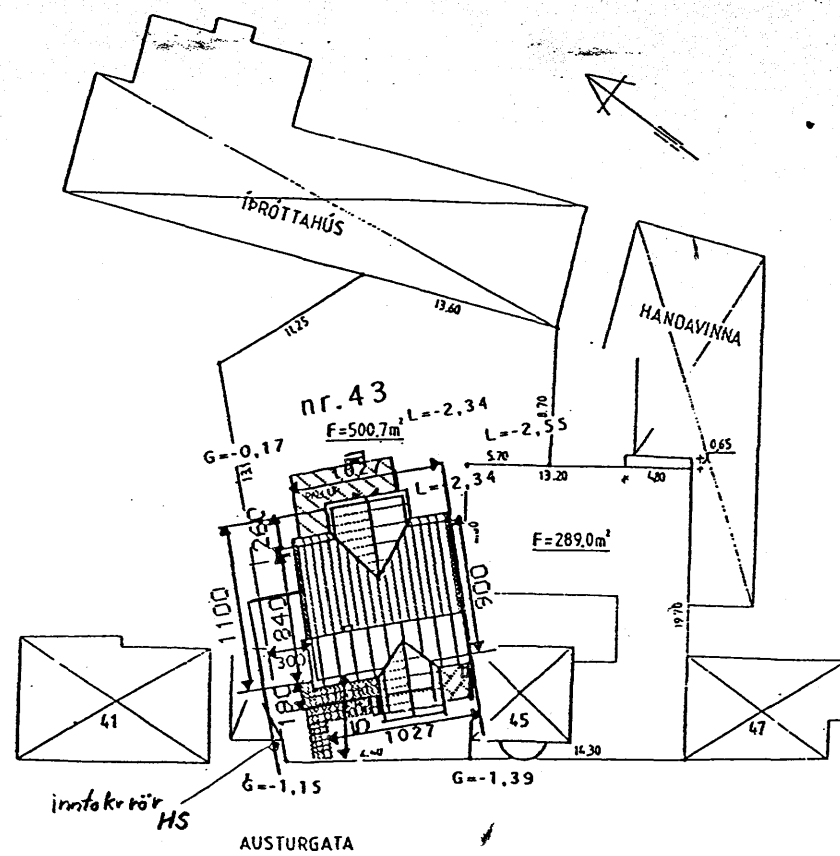

Byggingafulltrúi Hafnarfjarðar
Afgreitt bann
25 JULI 2005

<p>VERKEFNI</p> <p>AUSTURGATA 43</p> <p>HAFNARF JÖRÐUR</p> <p>AFSTAÐA & SNID</p>	DAGS.	5.03.2005
	BLAÐ 5 AF 5	
	MKV. 1:50/1:500	
<p>TEIKNAD: <i>Ragnar Haraldsson</i></p> <p>Ragnar Haraldsson</p> <p>Kt. 260670-3449</p>	BLAÐASTÆRD	A2

BREYTING