

1:50

Yfirborð jarvegs

AUSTURGATA

700


Inntaksrör skulu vera 70cm undir endanlegu yfirborði jarvegs að lóðarmörkum

Inntaksrör rafmagn	50mm	Ø
Inntaksrör Síma	50mm	Ø
Auka	50mm	Ø
Gardlýsing	32mm	Ø
Auka	32mm	Ø

Sökkulskaut

Gardlýsing 32mm Ø

1:500

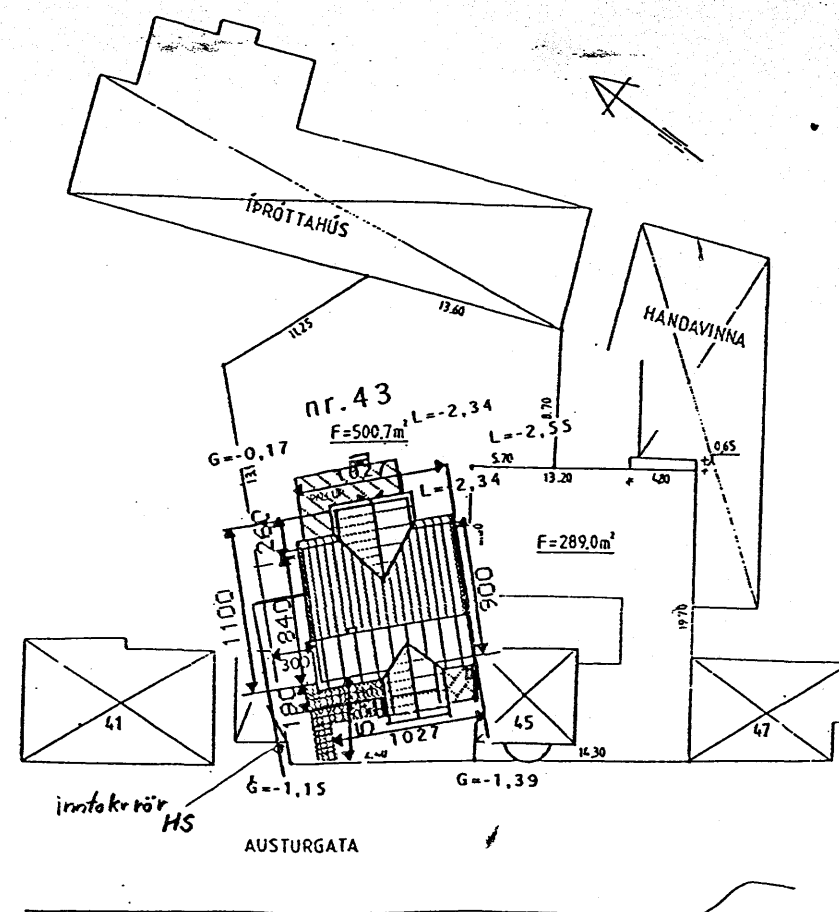

Byggingafulltrúi Hafnarfjarðar
Afareitt bann
25 JULI 2005

BREYTING	VERKEFNI	DAGS.
	AUSTURGATA 43	5.03.2005
	HAFNARFJÖRDUR	BLAÐ 5 AF 5
	AFSTADA & SNID	MKV. 1:50/1:500
	TEIKNAD: <i>Ragnar Haraldsson</i>	BLAÐASTÆRD
	Ragnar Haraldsson	A2
	Kt. 260670-3449	