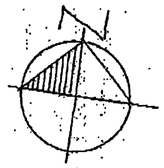

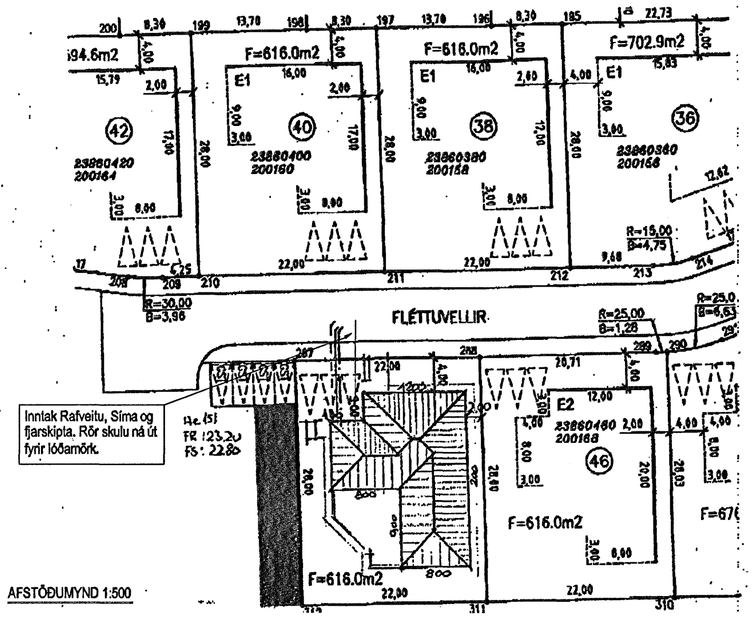

AFSTÖÐUMYND 1:500

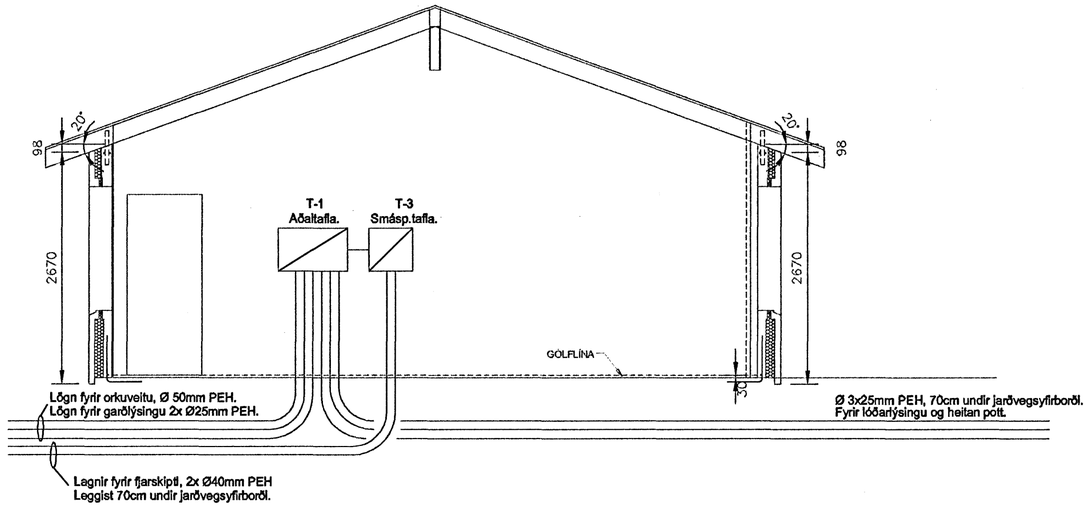

SNIÐ A-A 1:50

SKÝRINGAR:

HÆÐ ROFA SKAL VERA 110cm FRÁ FULLFRÁGENGNU GÓLFI. HÆÐ TENGLA VIÐ ROFA SÉU Í SÖMU HÆÐ OG ROFINN. HÆÐ TENGLA Í ELDHÚSI, ÞVOTTAHÚSI, BAÐHERBERGI, WC OG BÍLSKÚR SKAL VERA 110cm EN AÐRIR TENGLAR Í 20cm HÆÐ FRÁ FULLFRÁGENGNU GÓLFI. PÍPUR SÉU 16mm OG VÍR 1,5q.

NEMA ANNARS SÉ GETIÐ

INNTAKSPÍPUR SKULU VERA AF PEH GERÐ FRÁ REYKJALUNDI EÐA SAMBÆRILEG.

FARA SKAL EFTIR REGLUGERÐ UM RAFORKUVIRKI OG TÆKNILEGUM TENGISKILMÁLUM RAFVEITNA.

Ómar G. Bragason 240563-5689

								HANNAÐ	Ó.G.B.	
								TEIKNAÐ	Ó.G.B.	
								YFRIF.		
								SAMÞ.		
								DAGS.	15.02.06	
								VERKNR.		
	ÚTG.	DAGS.		TEIKN.	BREYTT	YFIRF.	SAMÞ.	TEIKN. NR.	1-0	

Rafstef ehf.
RAFVERKTAKI

Fléttuvellir 44, Hafnarfirði

Raflögn
Afstöðumynd og snið.

ÚTG.