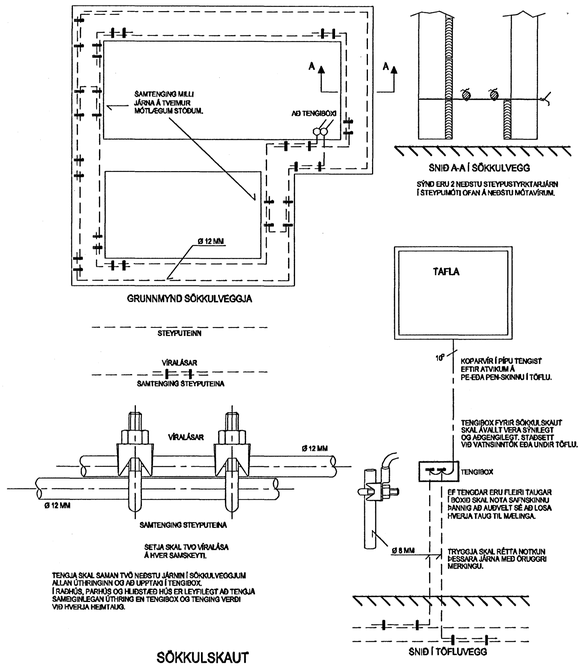

AÐALTAFLA

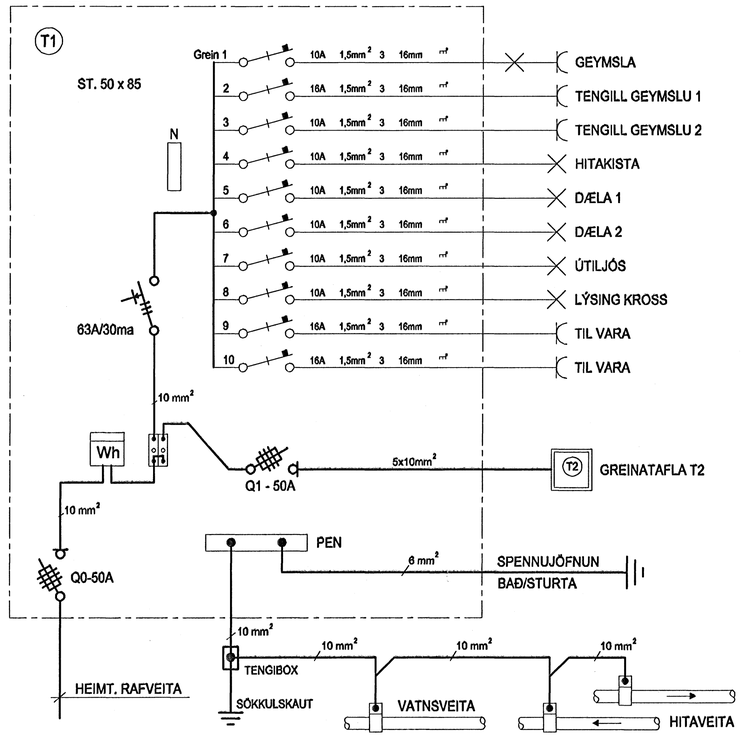

GREINATAFLA T2

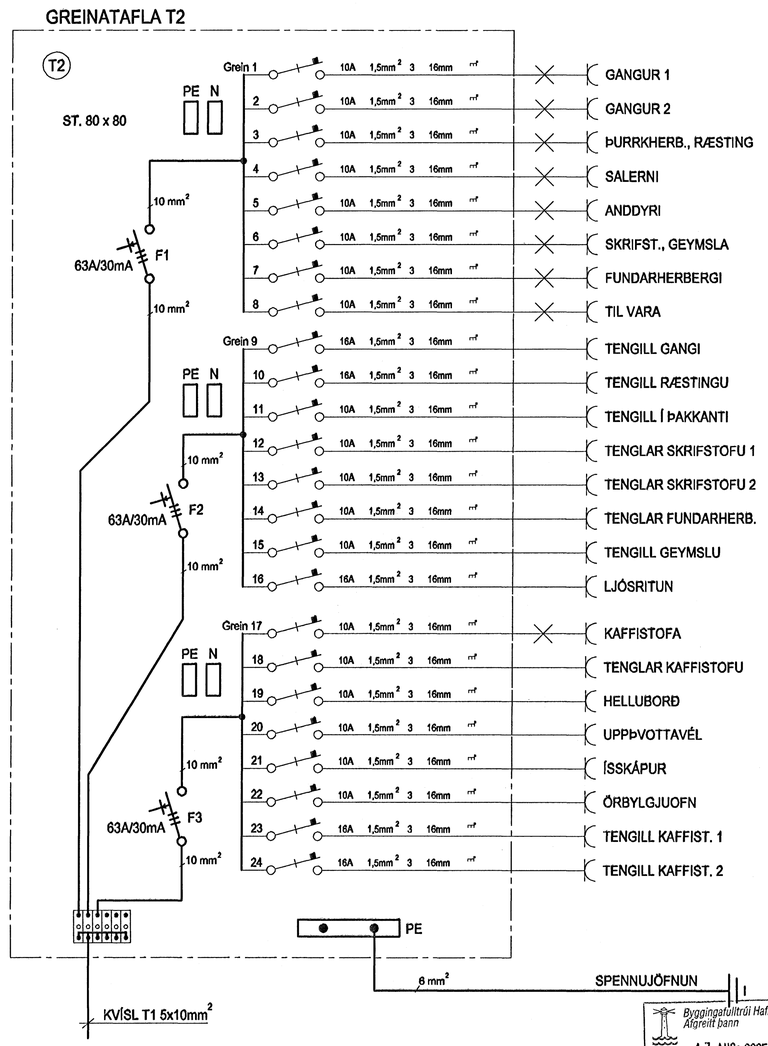

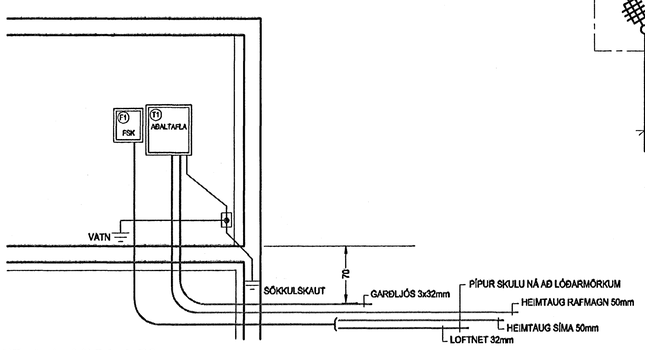

SNIÐ A-A MKV. 1:50

Byggingafulltrúi Hafnarfjarðar
Afgreitt þann
17 ÁGÚ. 2005

Kt. 110457-2789

HELGI KR. EIRÍKSSON RAFLAGNAHÖNNUN KT. 110156-2789	SKIPHOLT 37, 108 REYKJAVÍK S:568-8388 E-MAIL: TEIKN@LUMEX.IS	DAGS. 29.04.2005	SÍÐA NR. 5 AF 5		HANNAÐ HKE	VERKEFNI	STARFSMANNAHÚS KIRKJUGARÐUR HAFNARFJARÐAR
		TEIKN. NR. AR-05	TÖLVUHEITI GRKIRKJUGHAFNARFJ		TEIKNAÐ PHS	RAFLÖGN	RAFLÖGN
		VERKHLUTI	BREYTING A		YFIRFARIÐ HKE		
		MKV. 1:50	BREYTING B				