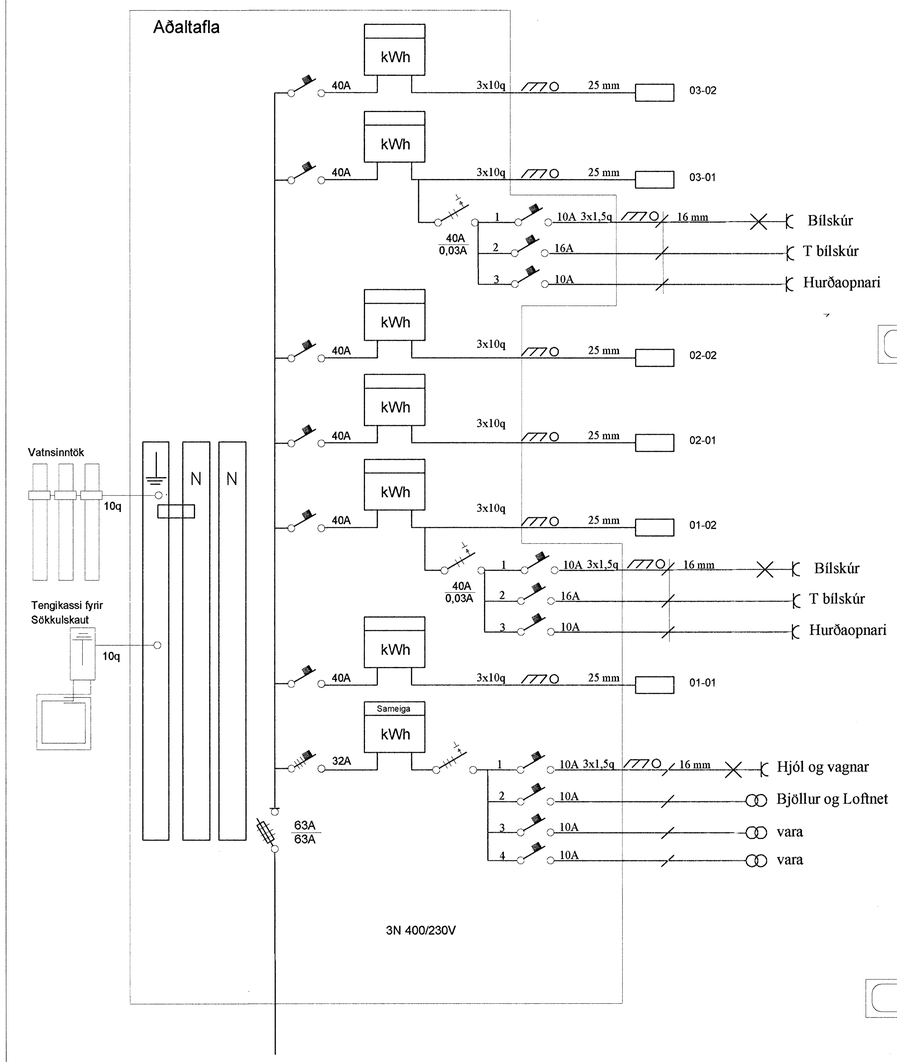

Tafla 1 Íbúð 01-01, 01-02

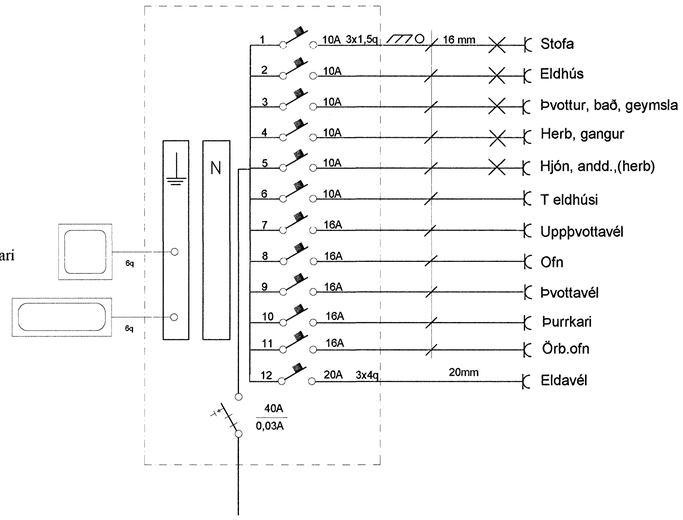

undirritun samræmingarhönnuðar:

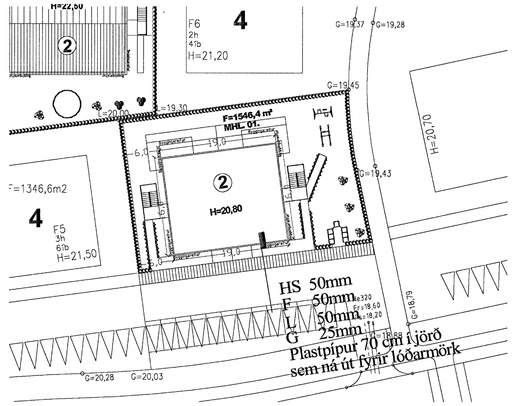

Afstöðumynd mkv. 1:500

Tafla 2 Íbúð 02-01, 02-02, 03-01, 03-02

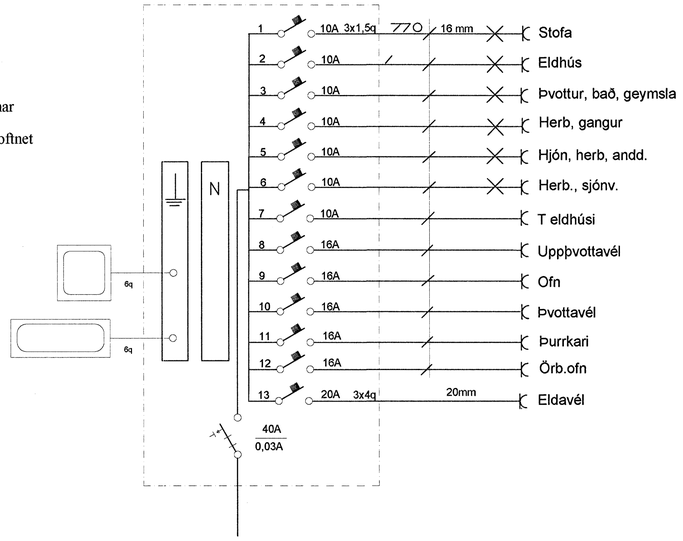

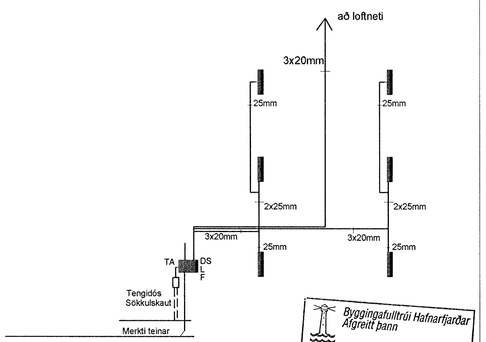

Rásamynd mkv. 1:100

Byggingafulltrúi Hafnarfjarðar
Afgreitt þann
15 AUG. 2005

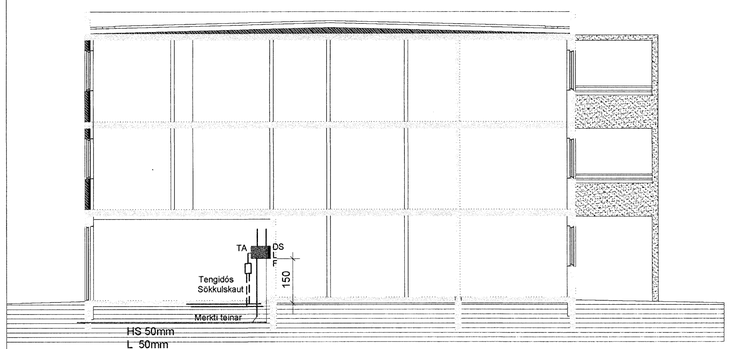

Snið a-a mkv. 1:100

Snið af töfluvegg

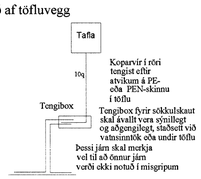

Grunnmynd sökkulveggja

Snið í töfluvegg

Sýnd eru 2 neðstu steypu-
styrktarjárn í steypumót
ofan á neðstu mótavirum

Virlásar

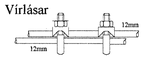

Samtenging steyputeina.
Setja skal tvo virlása
á hver samskeyti

Br.	Dags.	Breyting	Br.	Sþ.

AKURVELLIR2
AFSTÖÐUMYND,SNIÐ
EINLÍNUMYND,SÖKKULSKAUT,TAFLA

Elýs ehf
Raflagnateikningar
Reykjavíkurvegur 60 220 Hafn.
s. 565-4750 gsm. 897-6530

Hannað:	Teiknað:	Yfirfarið:
þKK	KÓþ	þKK

Samþykkt: Þórður Kt.: 040851-4969

Tölvuskrá: -

Mkv.	1:1,1:10,1:100,1:500	Blaðstærð:	A1
Dags.	06.06.05	Nr: 103-0505	Blað: 10 af 10