


undirritun samræmingarhönnuðar:

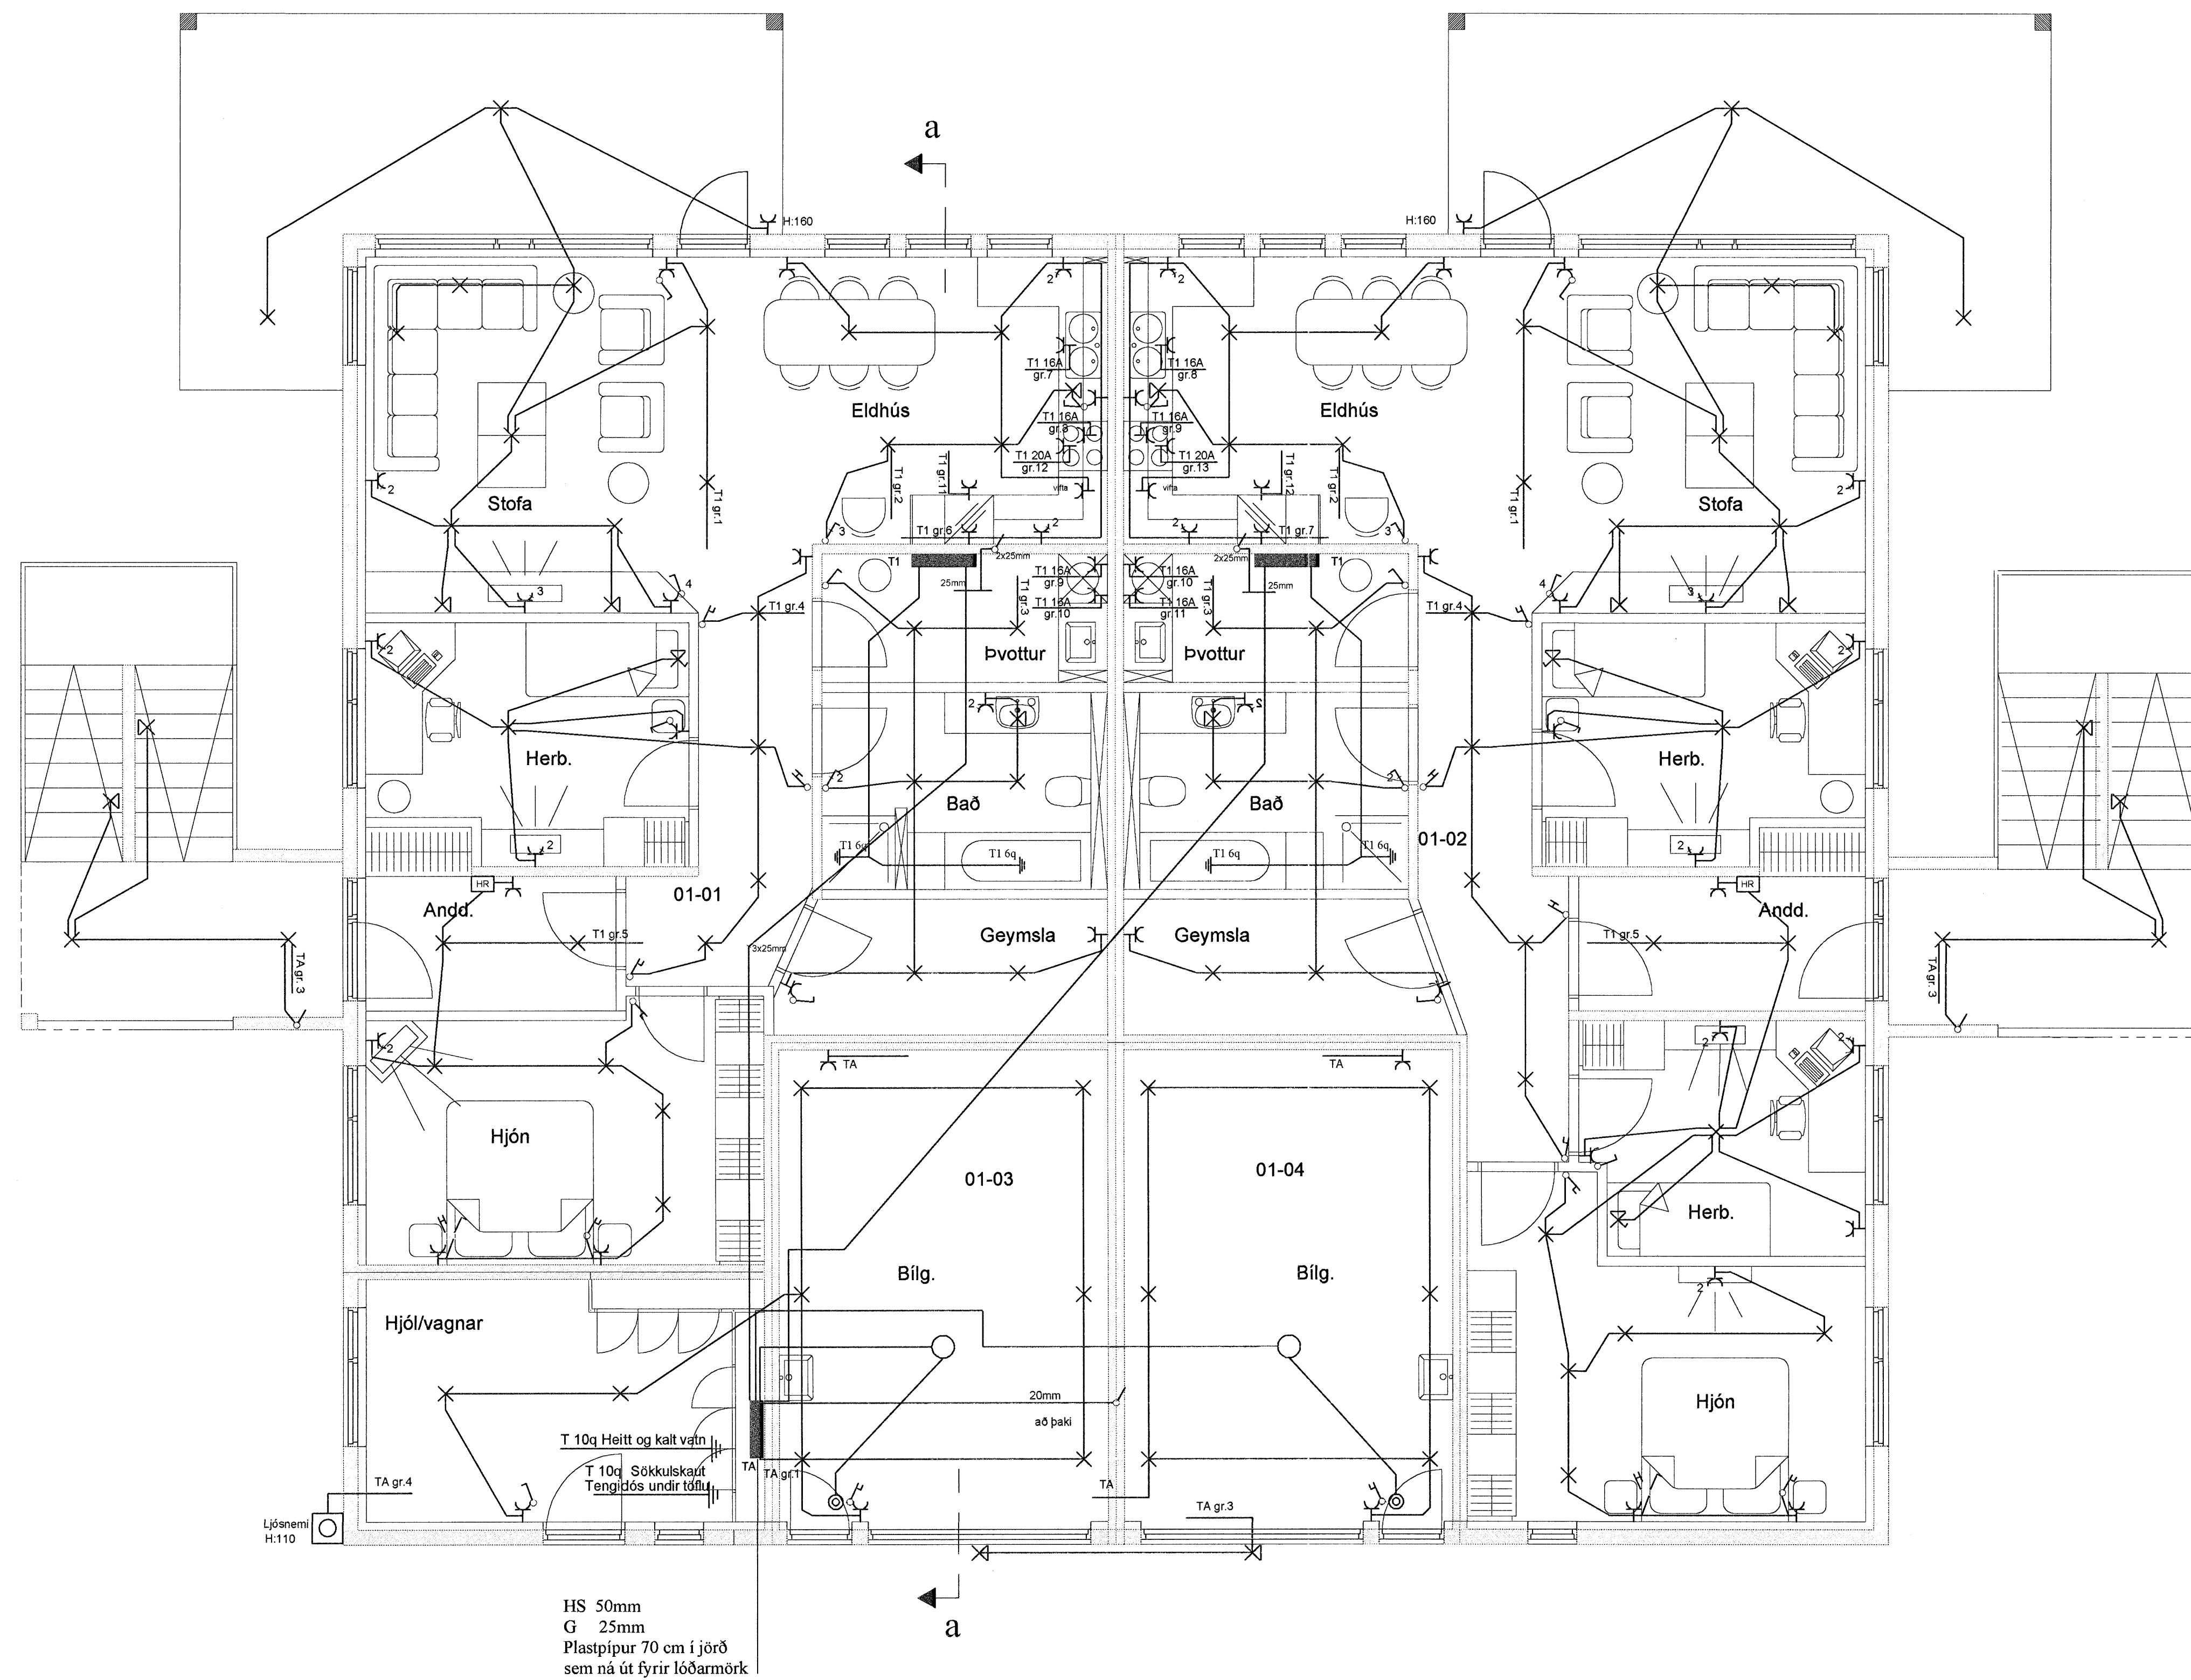

Skýringar

- Hæð rofa skal vera 110cm. frá fullfráengnu gólfí.
- Hæð rofa í hjónaberghi sé 80cm.
- Hæð tengla L og F séu 20cm.
- DS. sé 130cm
- Hæð veggljósa sé 170cm.
- Hæð veggljósa í wc. og baði sé 200cm
- Hæð veggljósa í eldhúsi sé 150cm.
- Hæð tengla við eldavél sé 30cm.
- Hæð tengla við víftu sé 200cm.
- Hæð úti ljósa sé 170cm.
- Smáspennu og lágsþennu tenglar skulu vera í sama ramma þar sem það á við.
- Málstraumur rofa og tengla sé 10A
- Rör séu 16mm plastpípur 1,5q
- Rör fyrir eldavél 20mm plastpípur og vír 4q
- Taka skal mál milliveggja skv. smíðateikningu.

Byggingatúlltrúi Hafnarfjarðar  
Algréitt þann  
15 AUG. 2005

Br.	Dags.	Breyting	Br.	Slp.
AKURVELLIR2 1.HÆÐ LÁGSPENNA				
<b>Elys ehf</b> Reykjavíkurvegur 60 220 Hafn. s. 565-4750 gsm. 897-6530				
Hannað:	þKK	Teknað:	KÓP	Yfirfarð:
Samþykkt:	þKK	Kt.:	040851-4969	
Tölvuskýr:				
Mkv.	1:50	Blásetur:	A1	
Dags.	06.06.05	Nr.	103-0505	Bl.:
				4 of 10