



undirritun samræmingarhönnuðar:

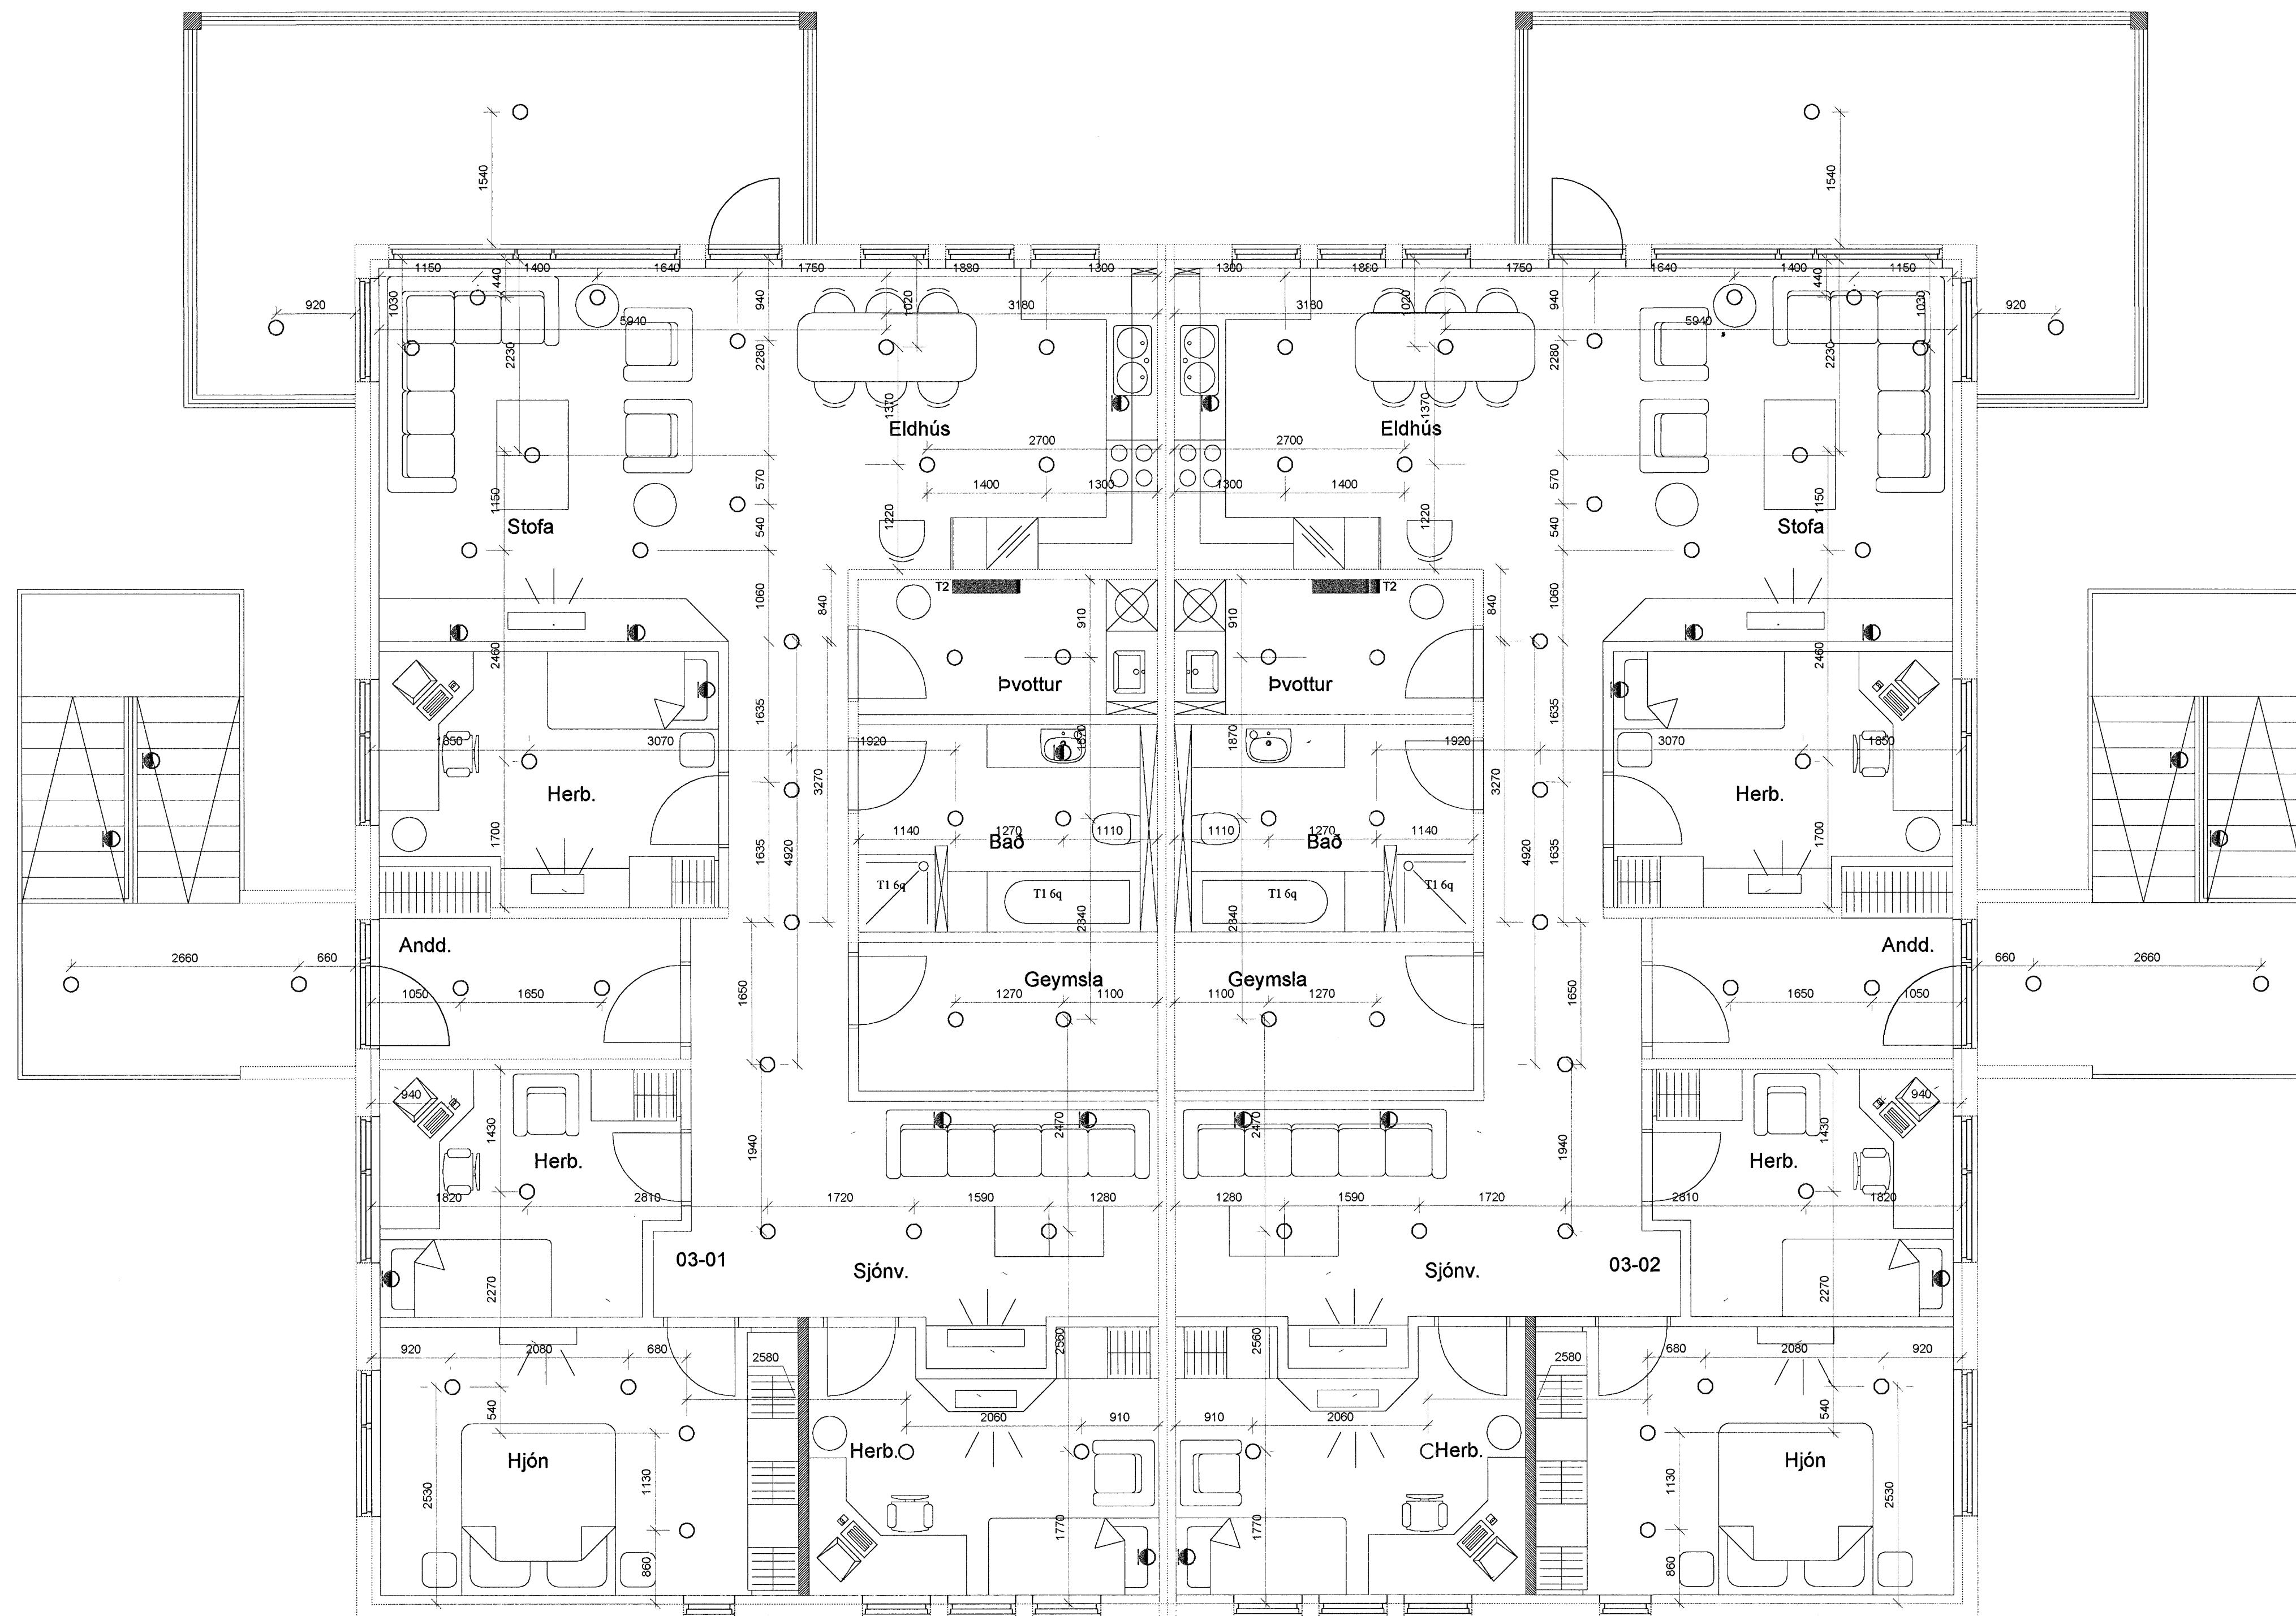

Skýringar

- Hæð rofa skal vera 110cm. frá fullfrágengnu gólfi.
- Hæð rofa í hjónaberghi sé 80cm.
- Hæð tengla L og F séu 20cm.
- DS. sé 130cm
- Hæð veggjóna sé 170cm.
- Hæð veggjóna í wc. og baði sé 200cm
- Hæð veggjóna í eldhúsi sé 150cm.
- Hæð tengla við eldavél sé 30cm.
- Hæð tengla við viftu sé 200cm.
- Hæð úti ljóna sé 170cm.
- Smáspennu og lággspennu tenglar skulu vera í sama ramma þar sem það á við.
- Málstrumur rofa og tengla sé 10A
- Rör séu 16mm plastpípur 1,5q
- Rör fyrir eldavél 20mm plastpípur og vír 4q
- Taka skal mál milliveggja skv. smíðateikningu.

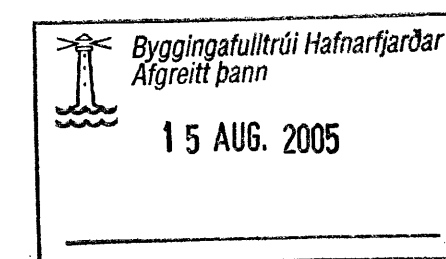

Br.	Dags.	Breyting	Br.	Sp.
AKURVELLIR 2 3HÆÐ LAMPAPLAN				
Elys ehf				
<small>Reykjavíkurvegi 60 220 Hafn. s. 565-4750 gsm. 897-6530</small>				
Hönnuð:	ÞKK	Teiknað:	KÓþ	Yfirforð:
Sambýkkt:				Kl.: 040851-4969
Tölviskrif:				
Mkv.	1:50	Blaðstærð:	A1	
Dags.	06.06.05	Nr:	103-0505	Blað: 3 af 10

Handwritten initials/signature