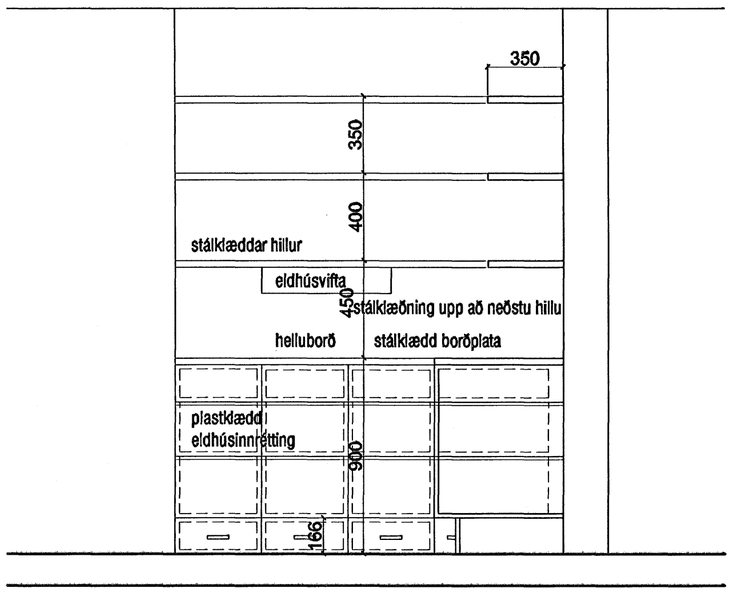

Eldhús - ásýnd B
mkv. 1:20

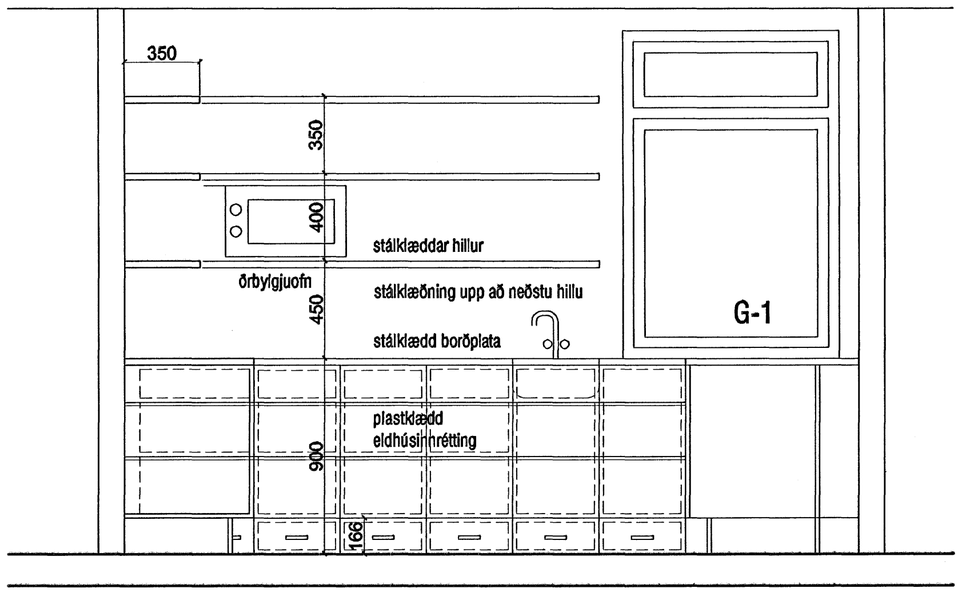

Eldhús - ásýnd C
mkv. 1:20

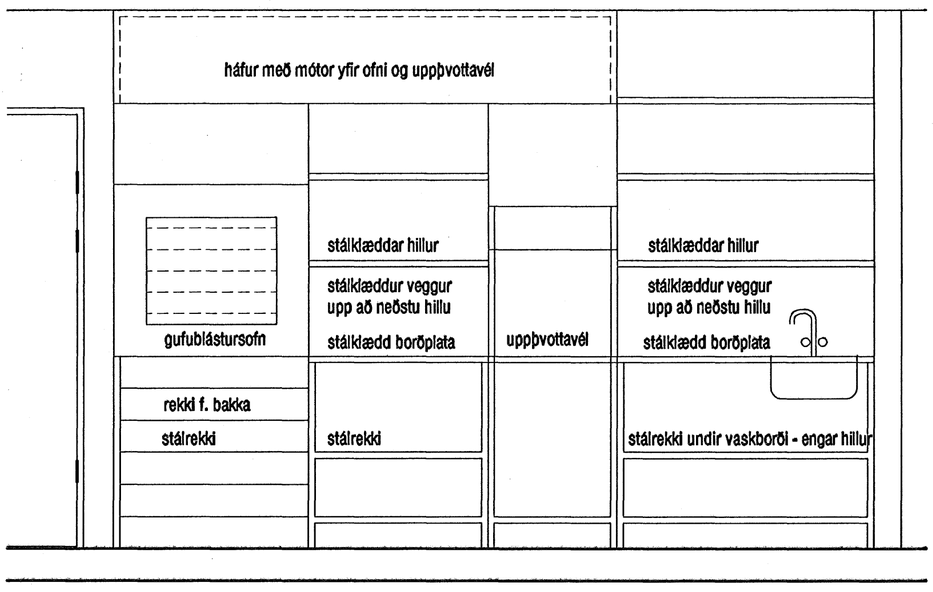

Eldhús - ásýnd A
mkv. 1:20

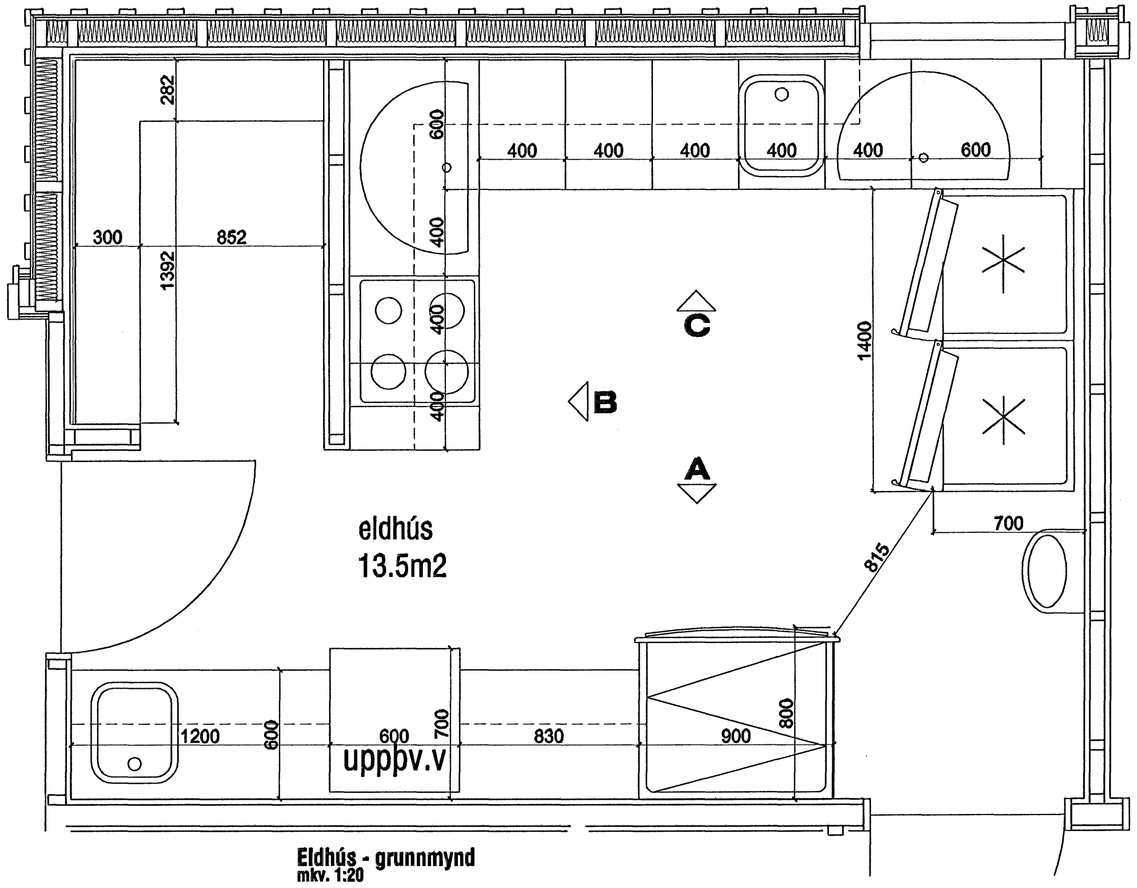

Eldhús - grunnmynd
mkv. 1:20

Byggingafulltrúi Hafnarfjarðar
Afgreitt þann
0 8 AUG. 2005

kárieiríksson
arkitekt fai
KÁRI EIRÍKSSON - kt. 070365-4059
VERKSTÆÐI ARKITEKTA ehf. - kt: 570800-2210 - Gunnarssundi 5 - 220 Hfj.
Sími: 565 9779 - GSM: 699 0999 - Email: kark@aok.is - www.aok.is

verkkaupi
Fasteignafélag Hafnarfjarðar

verk
LEIKSKÓLINN KATÓ - VIÐBYGGING
Hlíðarbraut 10 - Hfj.

teikning: **Eldhús**
teikning nr.: **0426 404**

grunnmynd og ásýndir

VERKTEIKNING

hannað	teiknað	dags.
KE	KE	4. MAÍ 2005
mkv. 1:20	tölvuskrá 0426-404.dwg	

blaðstærð: **A2**

ath! Öll mál eru í millimetrum.
Öll vafaatriði skal bera undir hönnuð.
Mælið ekki af teikningum, öll mál athugist á staðnum.
Ósamræmi í teikningum skal tilkynna hönnuði strax.