




Snyrtingar - dæmigerður frágangur  
mkv. 1:20

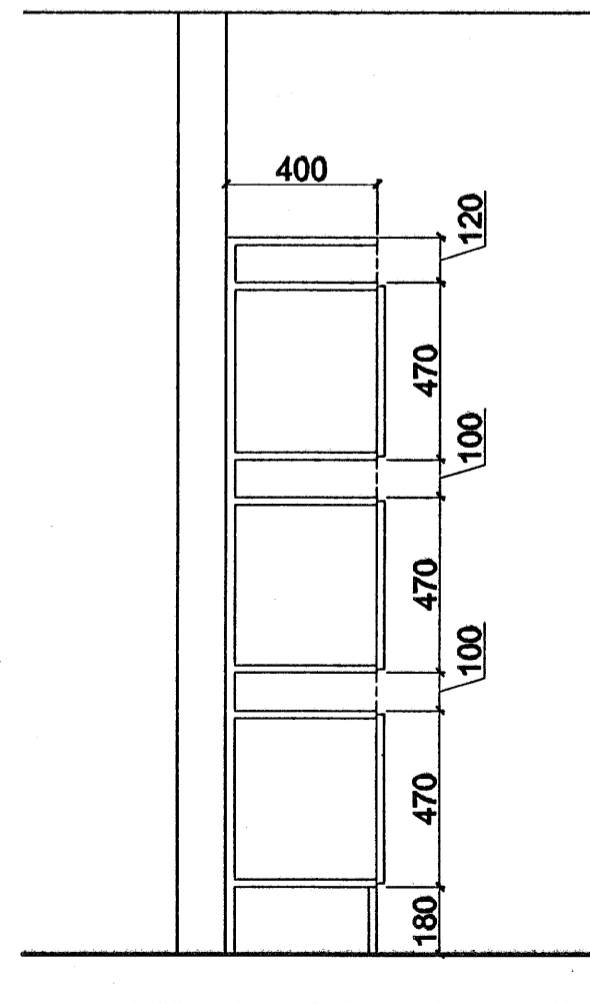


Starfsmannaskápar - sneiðing  
mkv. 1:20

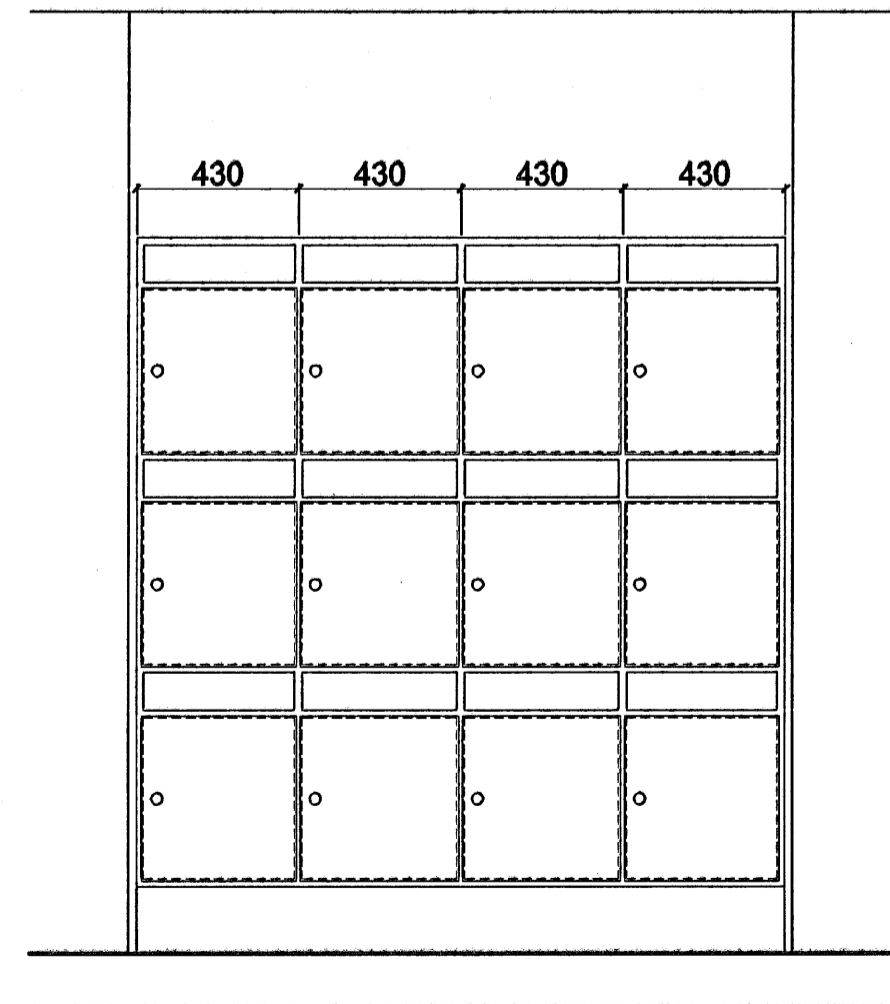

Starfsmannaskápar - ásynd  
mkv. 1:20

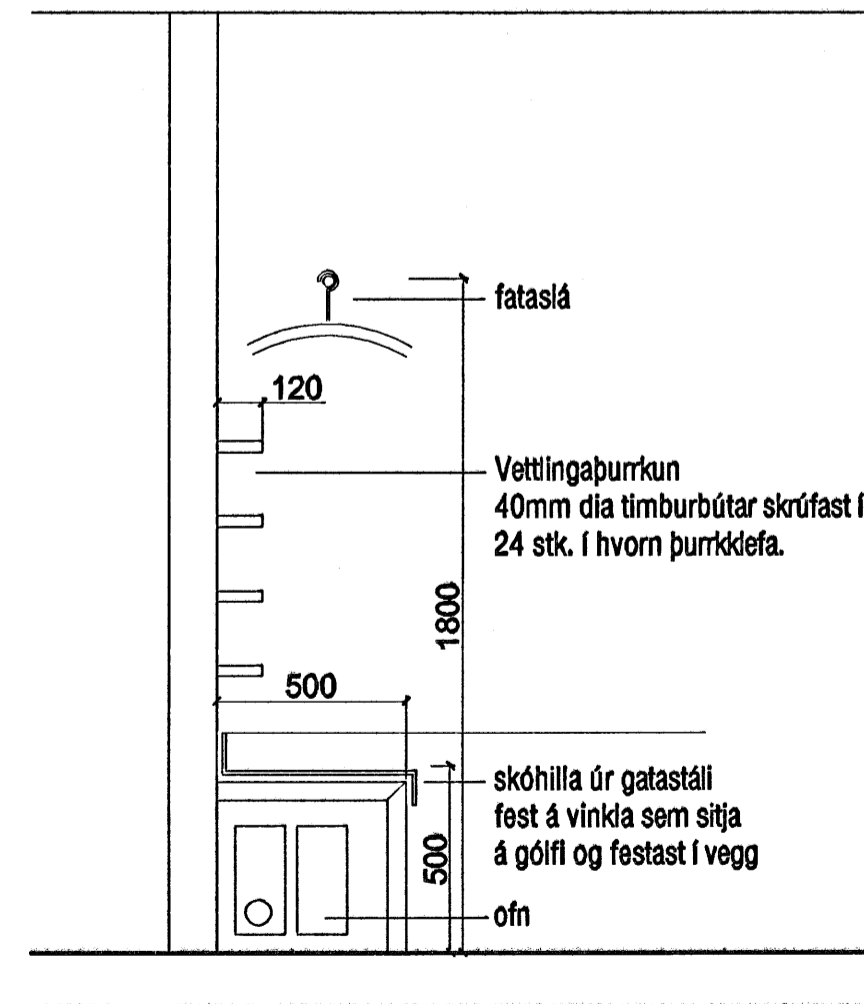

Bekkur og fataslá í þurrk-lefa  
mkv. 1:20

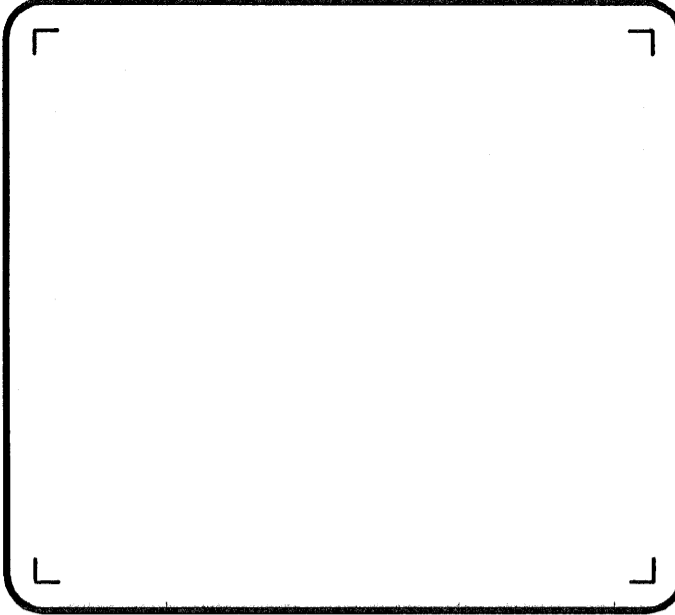

Byggingafultrúi Hafnarfjarðar  
Afgreitt þann  
08. AUG. 2005

kári eiríksson  
arkitekti fái

KÁRI EIRÍKSSON - NÚ. 070365-4069

VERKSTÆÐI ARKITEKTA ehf. - kt. 570800-2210 - Gunnarsundi 5 - 220 HF.  
Sími: 565 9779 - GSM: 699 0999 - Email: kari@aok.is - www.aok.is

verkkaup  
Fasteignafélag Hafnarfjarðar

verk  
LEIKSKÓLINN KATÓ - VIÐBYGGING  
Hlíðarbraut 10 - HF.

teikning  
Ymsar innréttingar  
sneiðingar og ásyndir  
VERKTEIKNING

teikning nr.  
0426  
405

hannað KE	teiknað KE	daga 4. MAÍ 2005
mkv. 1:20	tölvuskrá 0426-405.dwg	

bláaósterð  
A2

ath! Öll mál eru í millimetrum.  
Öll vafaatriði skal bera undir hönnuð.  
Málóu ekki af teikningum, öll mál athugið á staðnum.  
Ósamræmi í teikningum skal tilkynna hönnuð strax.