
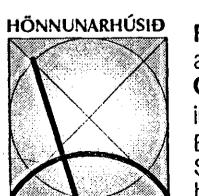


Byggingareiningar eru frá Smell-inn og vottaðar af Rb. Nánari útfærslur á einingum og samskeyti koma fram á verkfæðiteikningum.

Rakavarnarlag í loftum sé min 500 PAM og ganga skal tryggilega frá öllum samskeytum svo lagið verði því sem næst loftþétt. Steyptir úteggir grunnist með olfubundnum grunni til rakavarnar og fara skal eftir leiðbeiningum Rb. og framleiðanda.

Loftun á þaki sé með 32 mm plastrórum m/ neti, min 2 stk. pr. sperrubil, þó þannig að loftun verði eigi minni en 500 mm² pr. m² þaks. Hafa skal min. 10 mm bil á milli borðaklæðingar eftir í þaki og par sem þakfletir skerast.

Brunavarnarfrágangur skal vera eftir leiðbeiningum frá Brunamálastofnun.

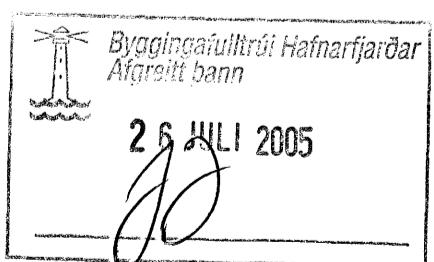

HÖNNUNARHÚSID
Reynir Sæmundsson
arkitekt • kt. 010656-5759
Guðni Gíslason
innanhlússarkitekt • kt. 161057-7119
Bæjarhraun 2 • 220 Hafnarfjörður
Sími 565 4513 • Fars. 896 4613
hönnunarhusid@internet.is

Verk Furuvellir 25
Heiti Hlutateikningar
Aritun *Reynir Sæmundsson*
Dags. 20.07.2005 Mkv.: 1:10 Teiknað: G.G. Nr.: A-236-2 2