



Lóðamörk

200 4500 200

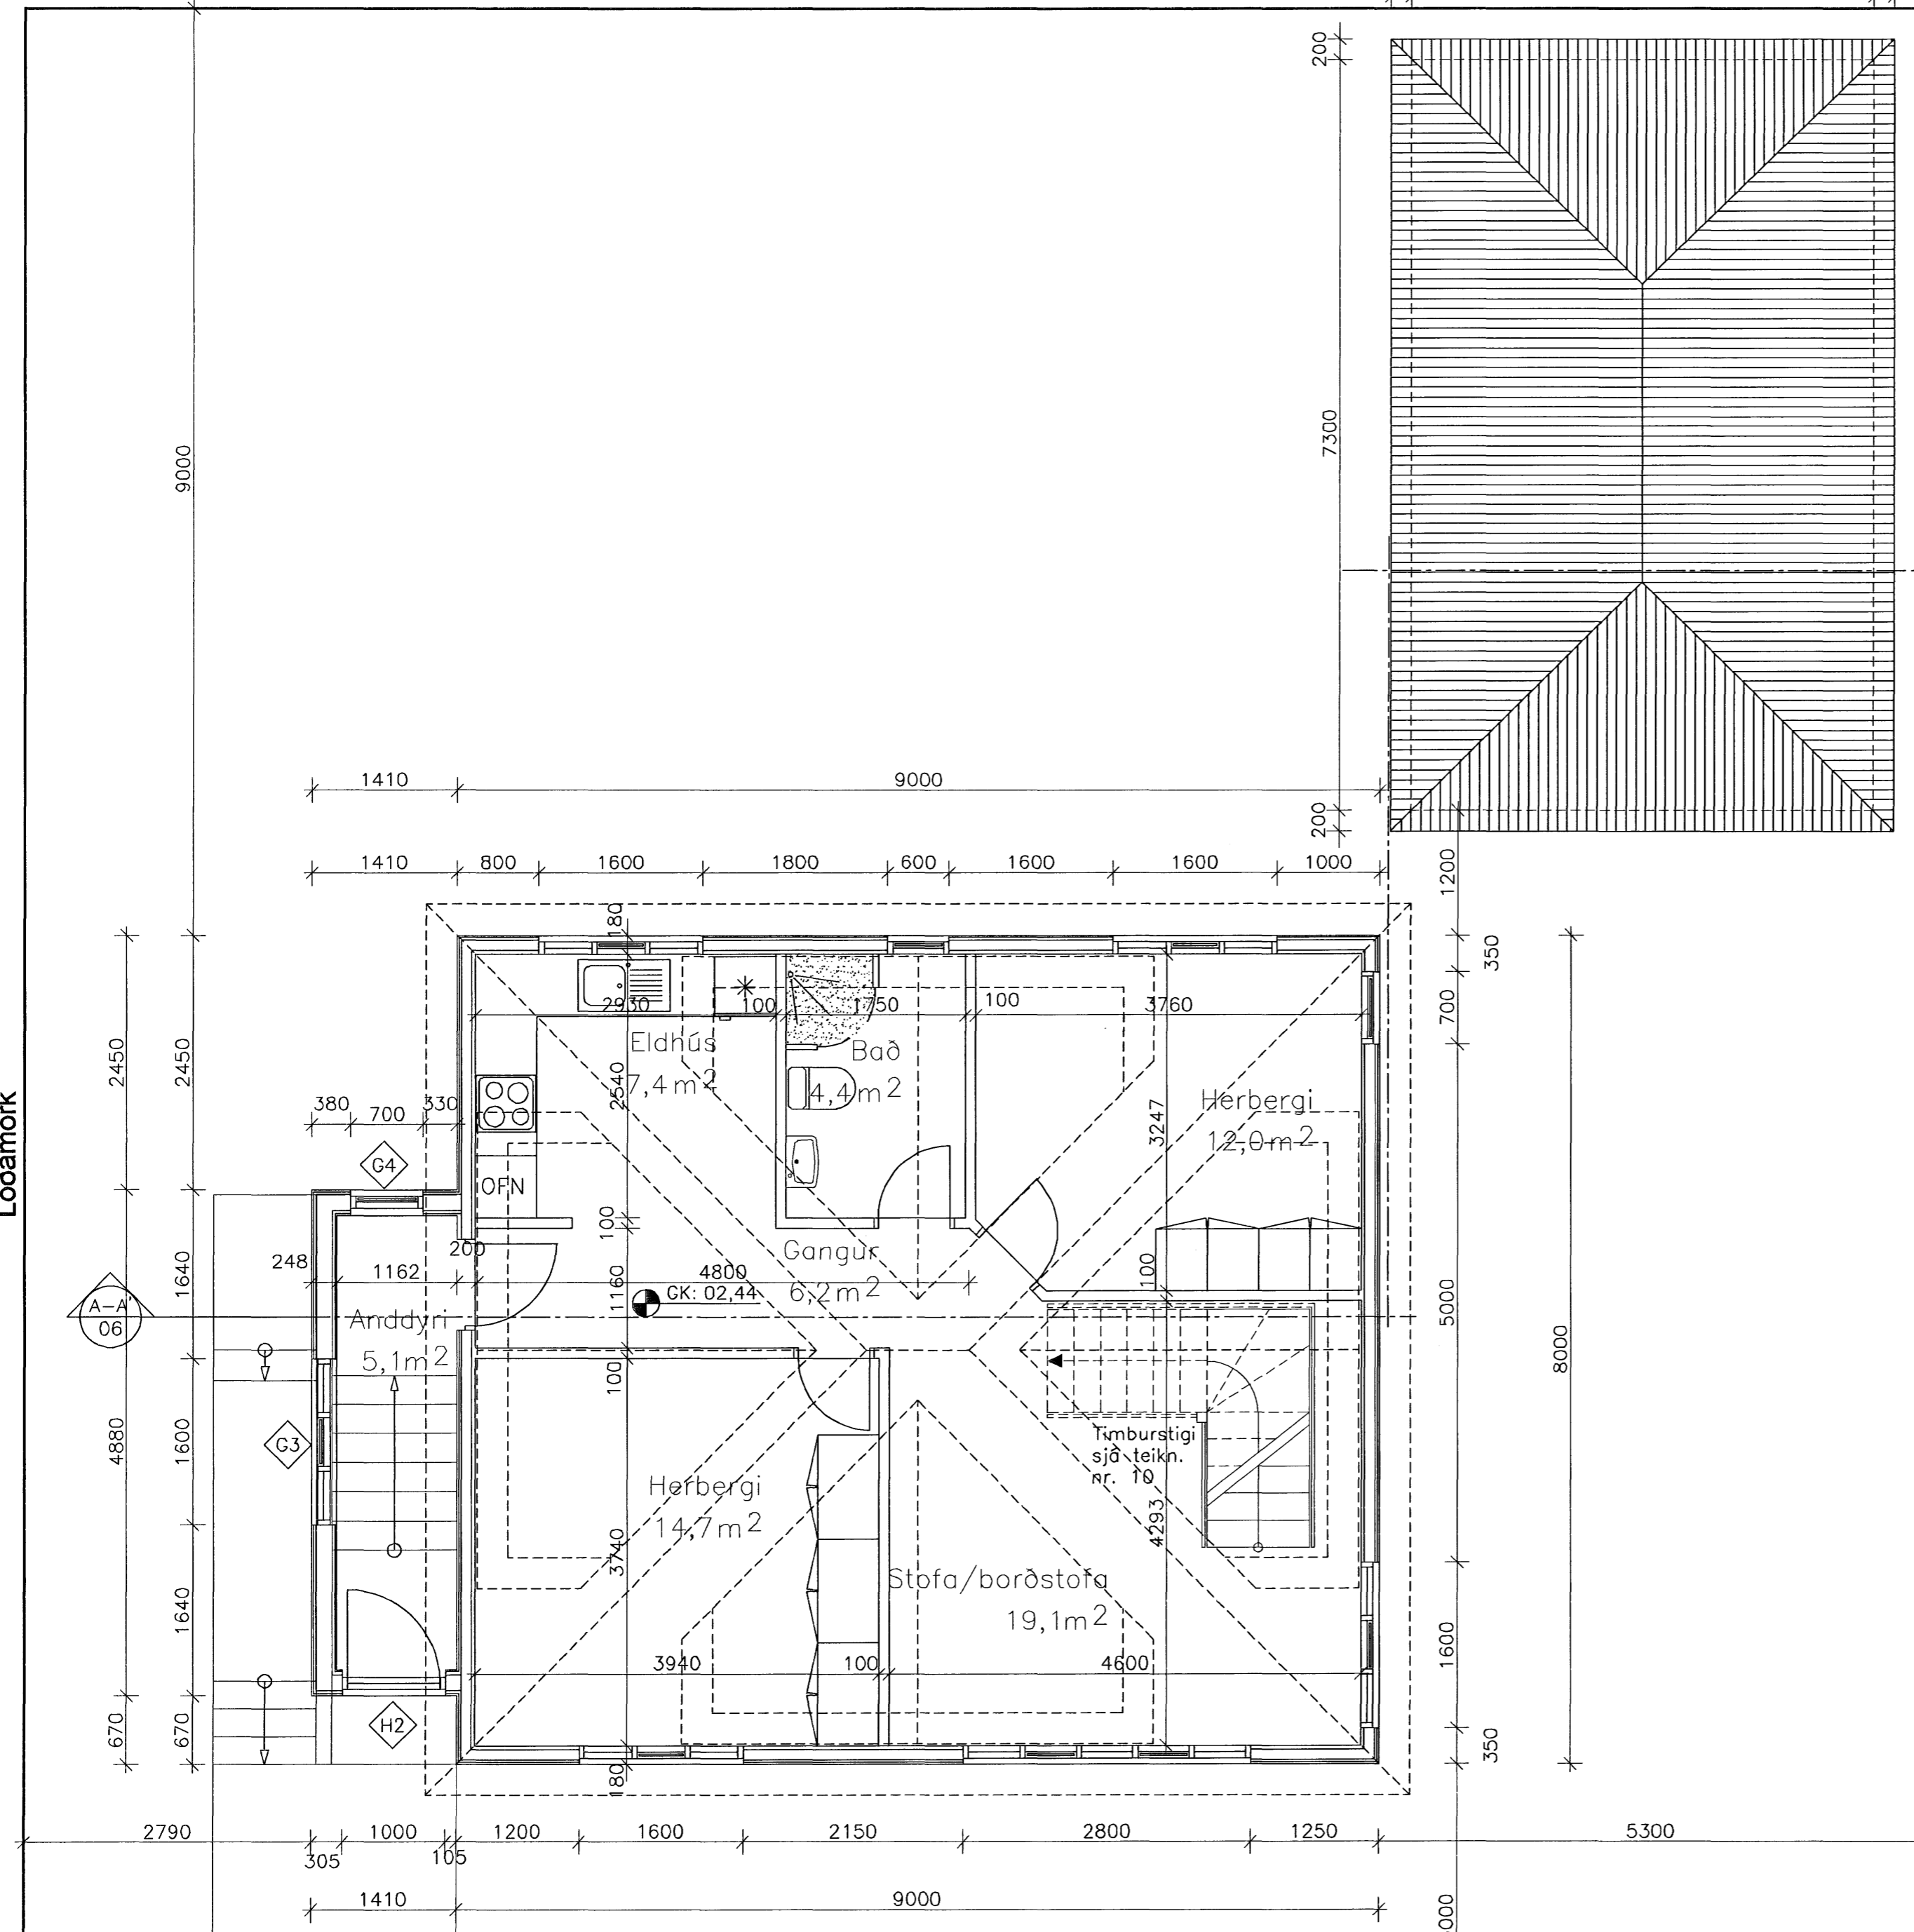

GRUNNMYND 1. HÆÐAR 1:50

 

Samþykkt þann
 16 NOV. 2006
 Byggingafultrúinn í Hafnarfirði
 F.h. Sigurbjartur Halldórsson

BREYTT				
HEITI VERKS:				
Öldugata 35				
HEITI TEIKNINGAR:				
GRUNNMYND 1. HÆÐAR				KVARDI:
				1:50
HANNAÐ:	TEIKNAD:	VERKFR:	BREYTINGNR:	DAGS.:
DKK	DKK	1.094	00	6.11.2006
SAMÞYKKT:				TEIKN. NR.:
<i>David Karlsson</i>				04
TEIKNISTOFAN H.R. ehf				
Húsbyggingar og ráðgjöf				
Davíð Karl Karlsson				
Byggingafræðingur BFI				
Næfurás 2, 110 Reykjavík				
			SÍMI: 567 6111	
			FAX: 567 6111	
			E-MAIL: dkk@intemet.is	
			KT: 231266-2539	

Lóðamörk

Lóðamörk