

L=-0,12


Lóðamörk

L=0,38

Lóðamörk

Lóðamörk

A-A'
06

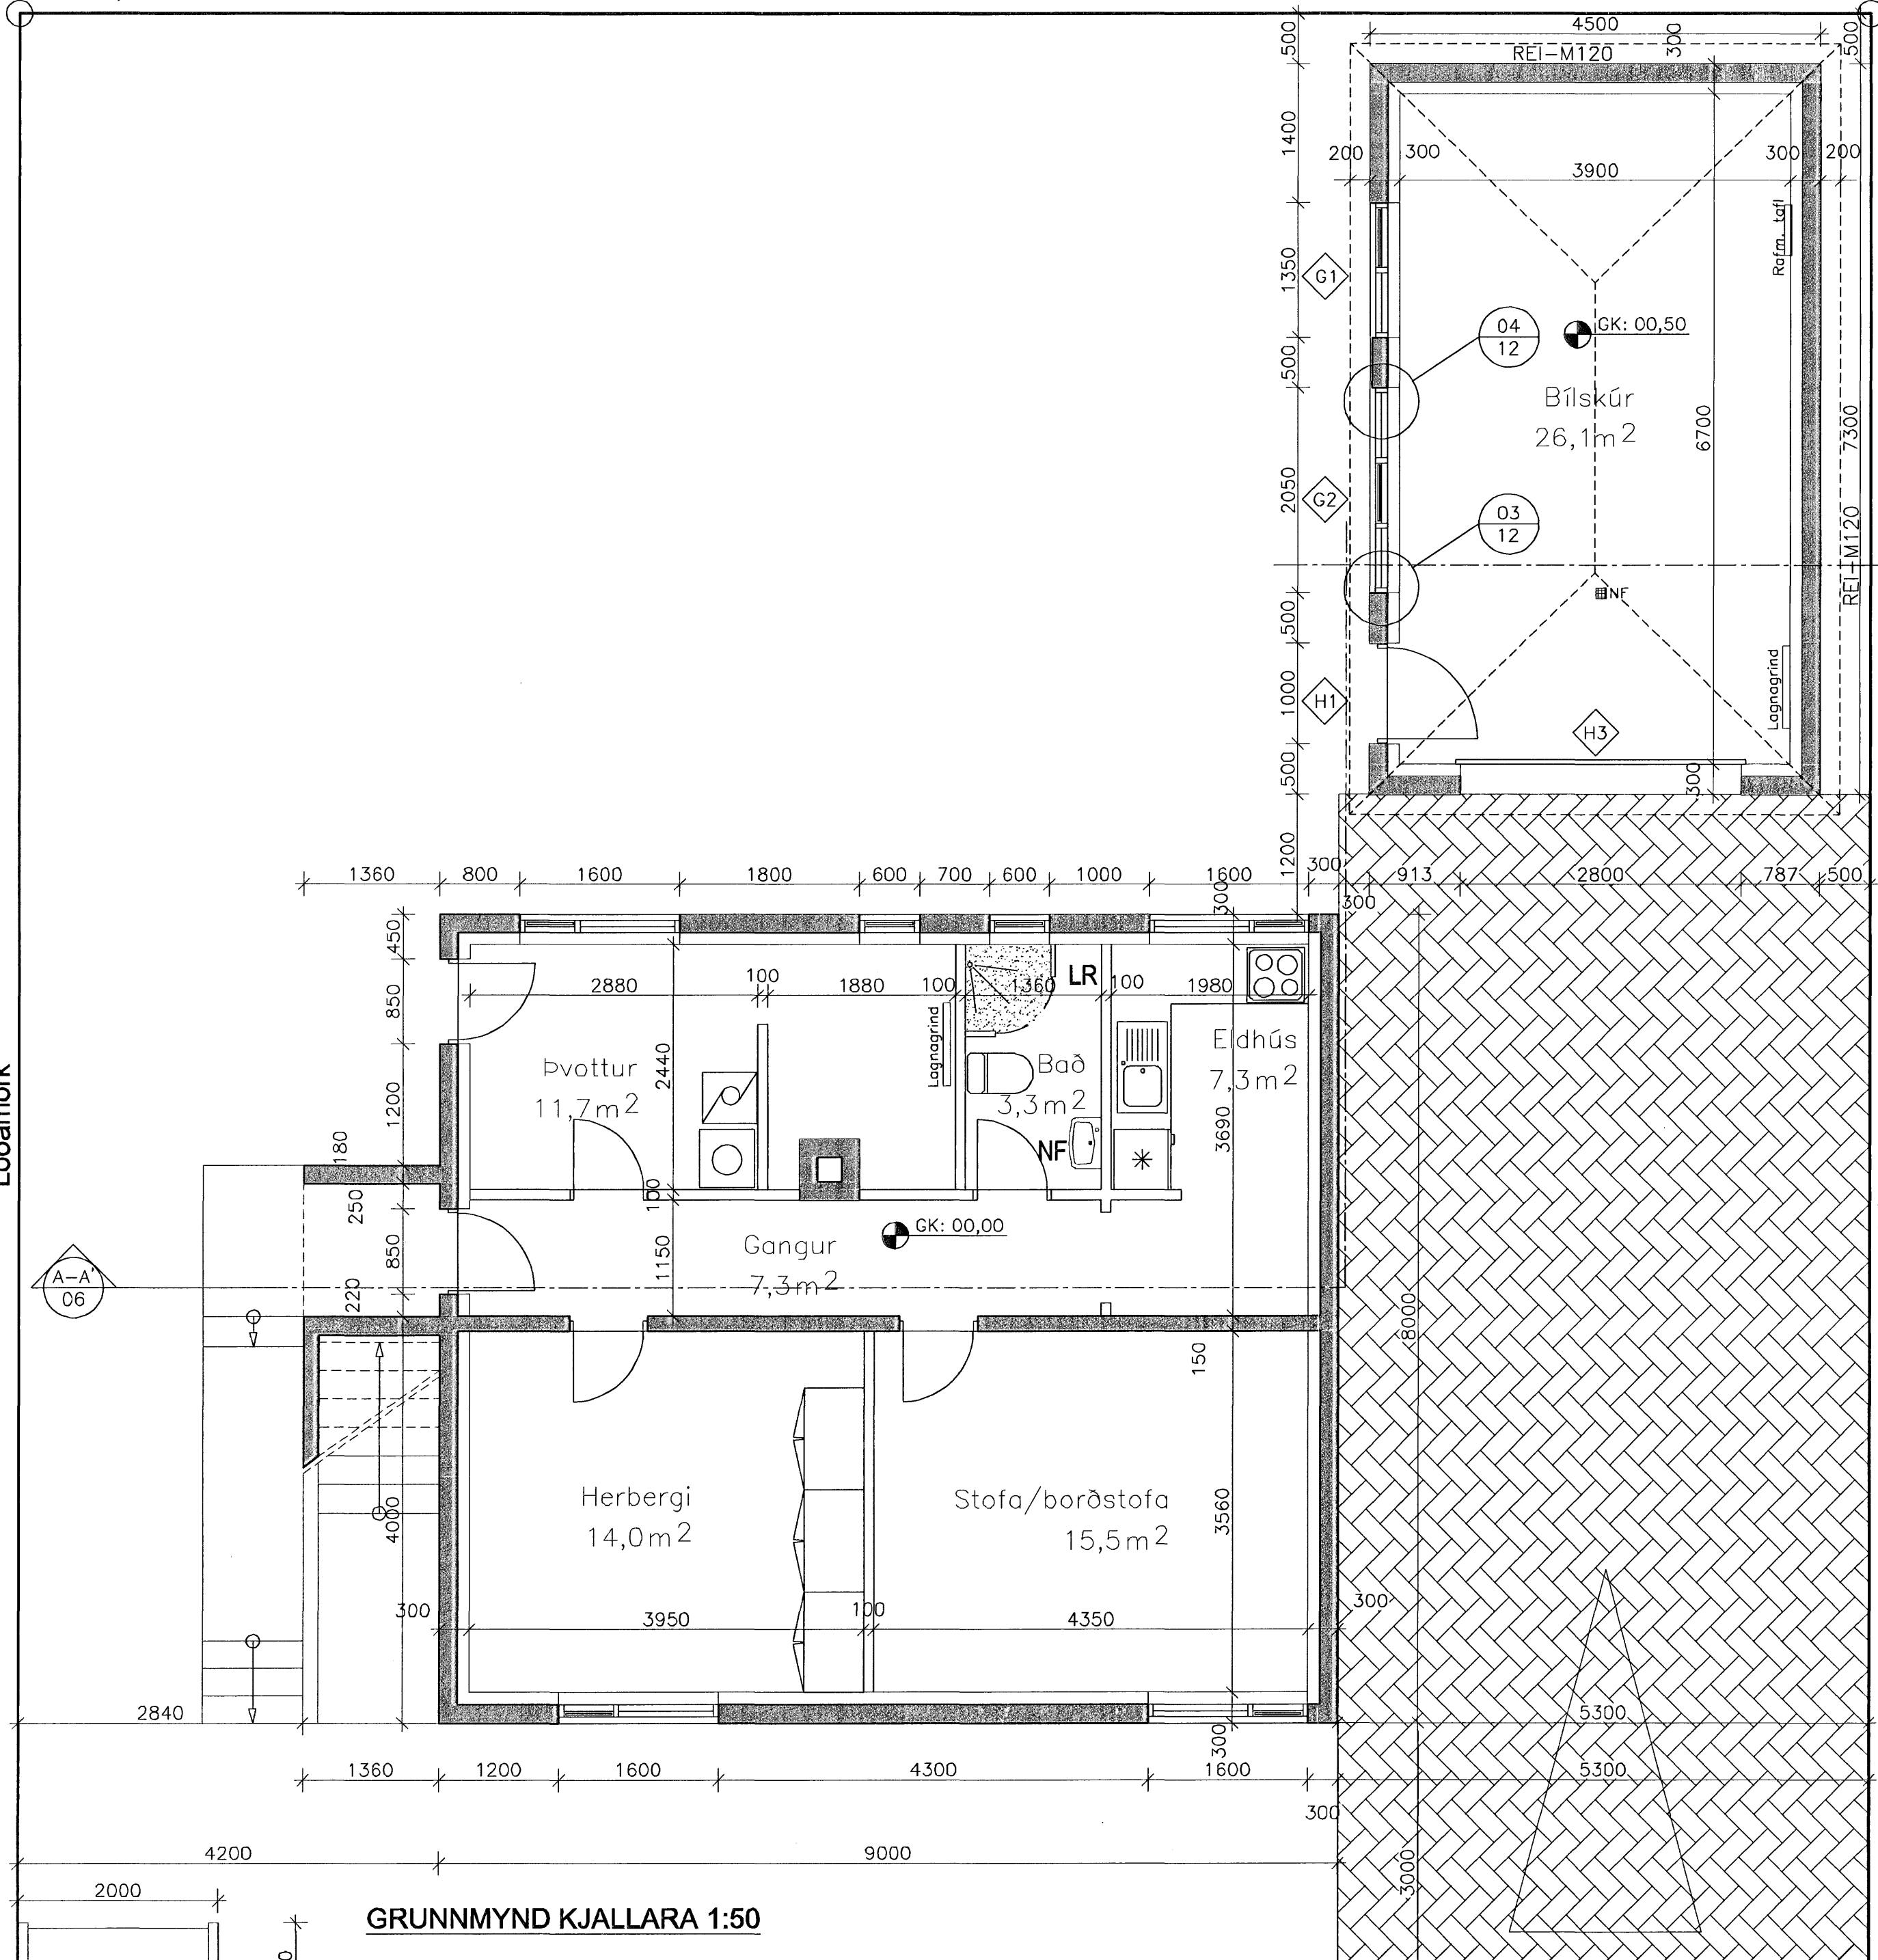

GRUNNMYND KJALLARA 1:50



Samþykkt þann

16 NOV. 2006

Byggingafultrúinn í Hafnarfirði
F.h. Sigurbjartur Halldórsson

BREYTT				
HEITI VERKS:				
Öldugata 35				
220, Hafnarfjörður				
HEITI TEIKNINGAR:				KVARDI:
GRUNNMYND KJALLARA				1:50
HANNAÐ:	TEIKNAD:	VERKNR:	BREYTINGAR:	DAGS:
DKK	DKK	1.094	00	6.11.2006
SAMÞYKKT:				TEKN. NR.
				03
TEIKNISTOFAN H.R. ehf				
Húsbýggingar og ráðgjöf				
Davíð Karl Karlsson				
Byggingafræðingur BFI				
Næfurás 2, 110 Reykjavík				
			SÍMI: 567 6111	
			FAX: 567 6111	
			E-MAIL: dkk@internet.is	
			KT: 231266-2539	