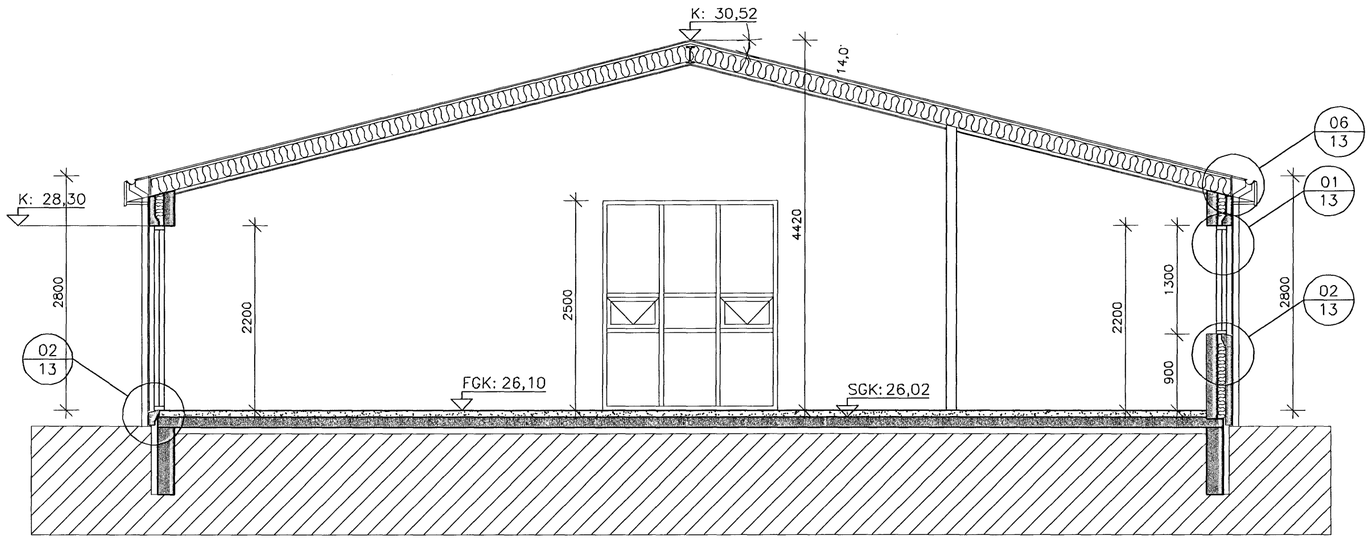

A–A' 03 **SNIÐ**
1:50

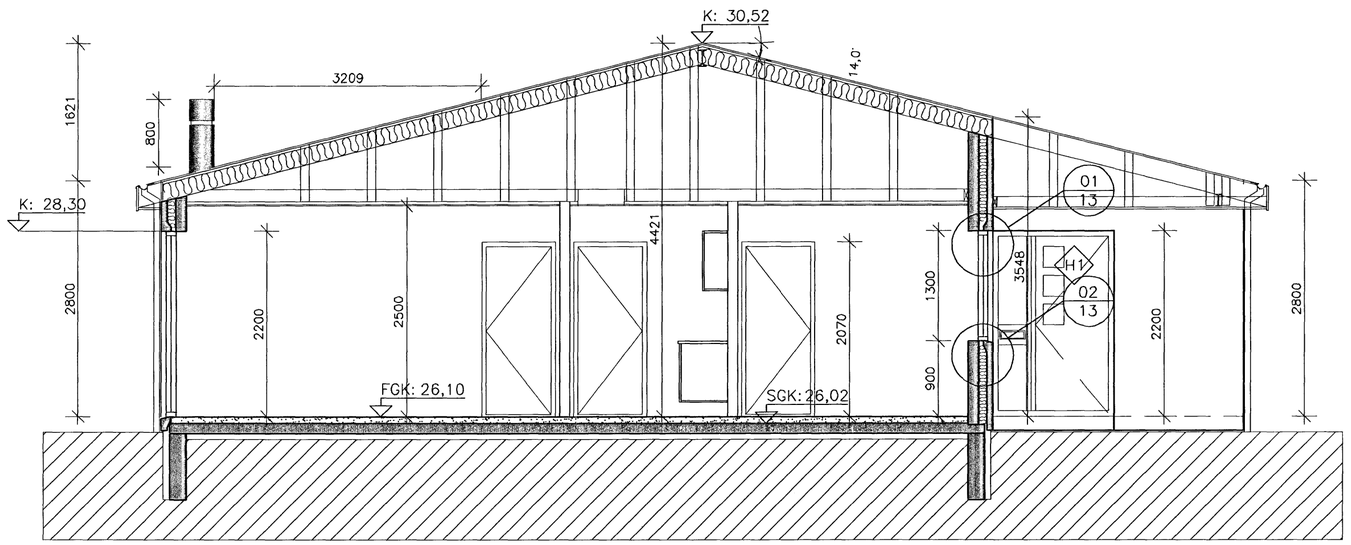

B–B 03 **SNIÐ**
1:50

TÁKN Á UPPDRÆTTI:

- FORSTEYPTIR VEGGIR
- LÉTTIR VEGGIR
- ÞN ÞAKNIÐURFALL
- NF GÓLFNIÐURFALL
- SGK: 00,00 SGK=STEYPU GÓLF KÓTI
- K: 74,20 HÆÐARKÓTI
- FGK: 00,00 FGK=FULLBÚINN GÓLF KÓTI
- G2 GLUGGA/HURÐANÚMER
- B1 BREYTINGARNÚMER
- 06 / 13 DEILITEIKNINGARNÚMER / TEIKNINGARNÚMER

Samþykkt þann
10 NOV. 2006
Byggingafulltrúinn í Hafnarfirði
F.h. Sigurbjartur Halldórsson

BREYTT

HEITI VERKS:
Drekavellir 55-59

220, Hafnarfjörður

HEITI TEIKNINGAR:				KVARÐI:
SNEIÐINGAR A–A OG B–B				1:50
HANNAÐ: DKK	TEIKNAÐ: DKK	VERKNR: 1.087	BREYTINGNR: 00	DAGS.: 31.10.2006
SAMÞYKKT:				TEIKN. NR. 06

TEIKNISTOFAN H.R. ehf
Húsbyggingar og ráðgjöf
Davíð Karl Karlsson
Byggingafræðingur BFI
Næfurás 2, 110 Reykjavík
SÍMI:567 6111
FAX: 567 6111
E-MAIL: dkk@internet.is
KT: 231256-2539