




G5 4 stk.

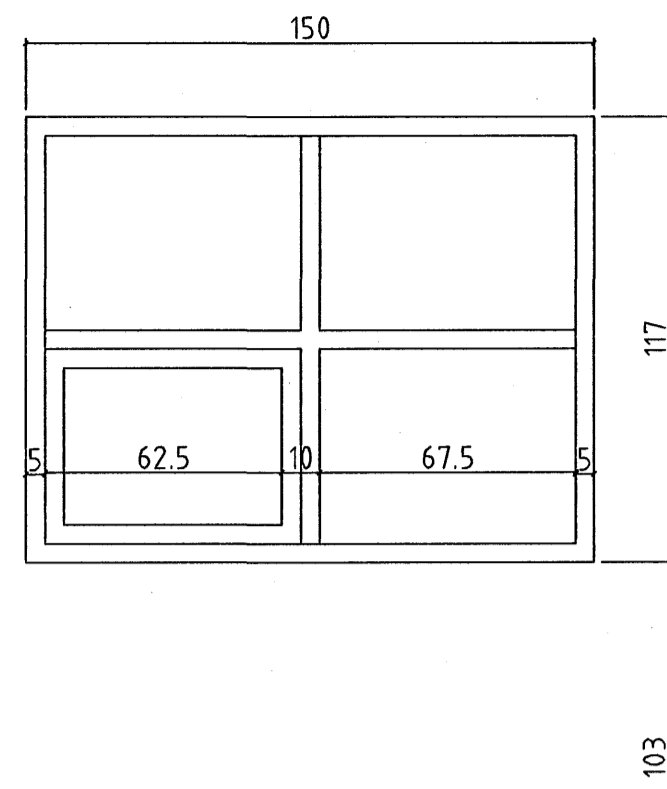


G6 4 stk.

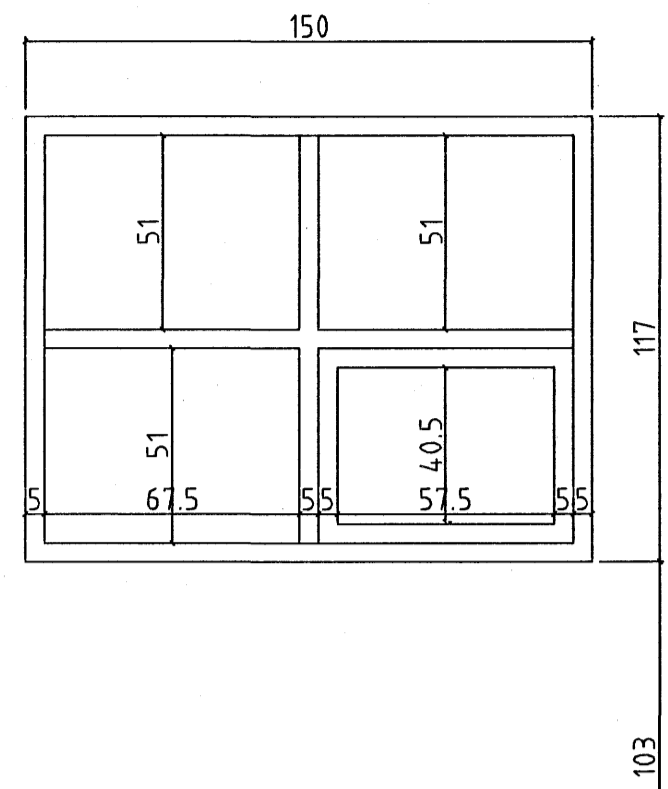


G7 1 stk.

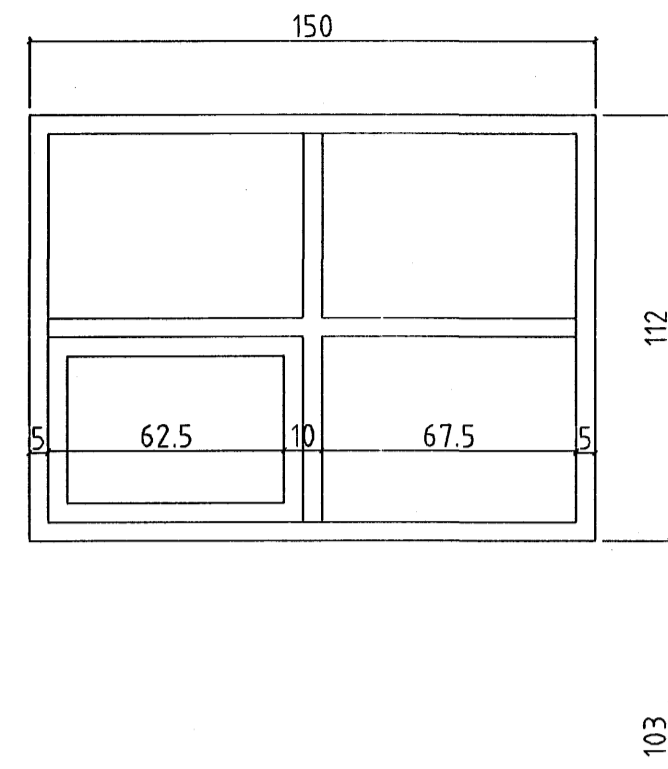


G8 1 stk.

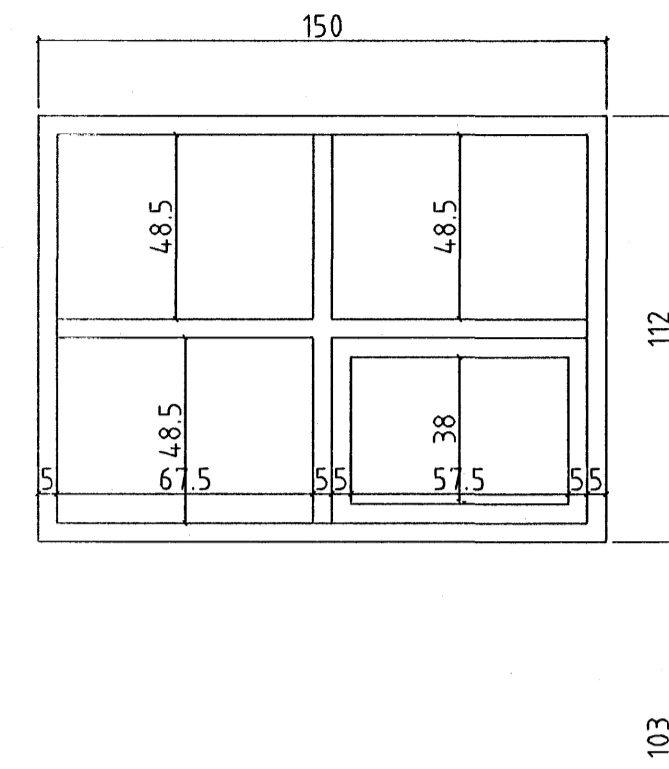


G3 6 stk.

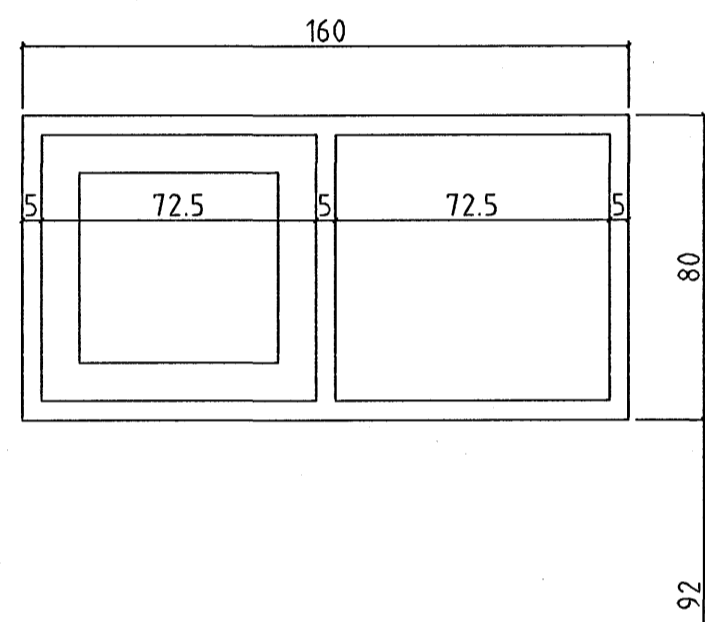


G4 6 stk.

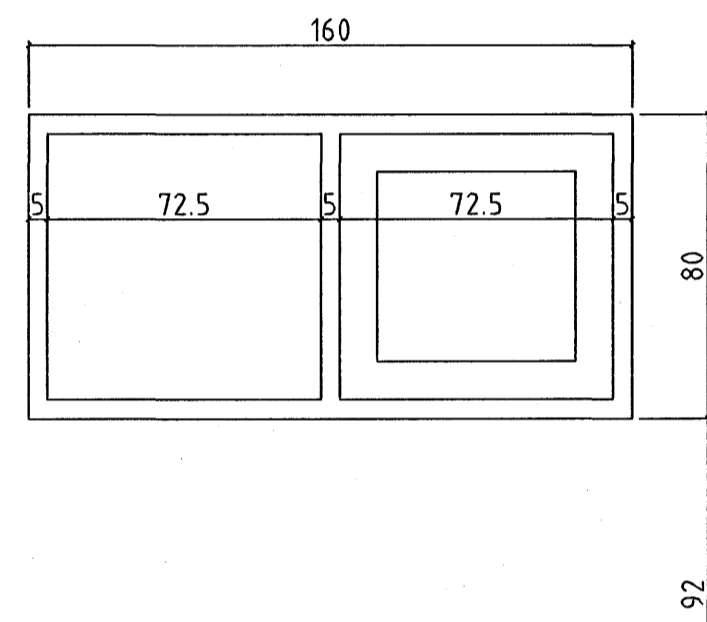


G1 5 stk.

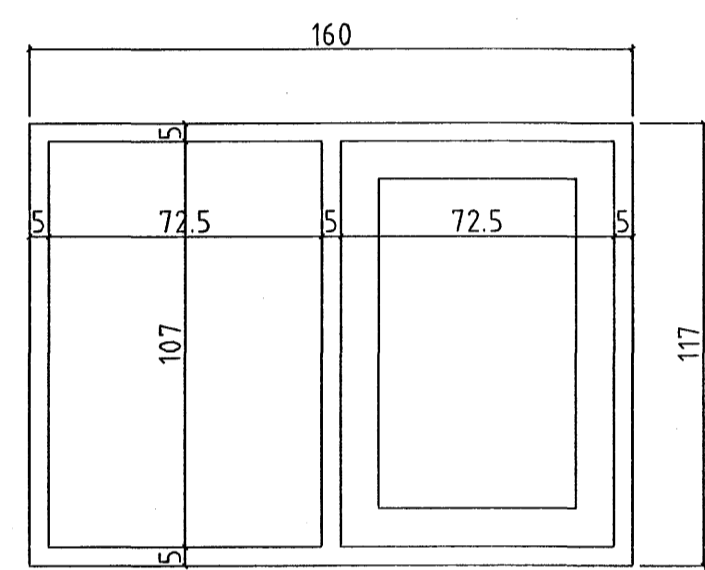


G2 5 stk.

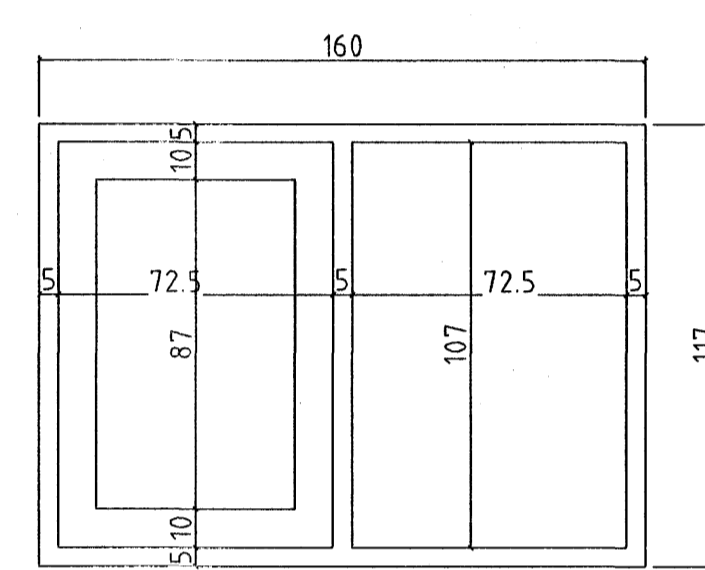


G9 5 stk.

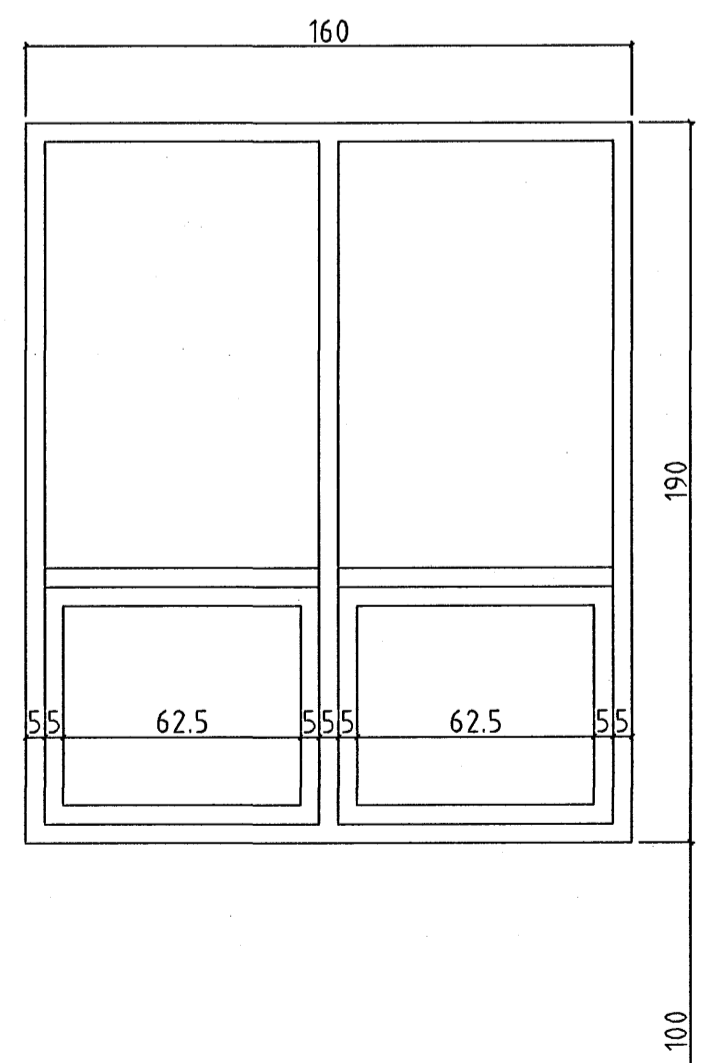

G10 1 stk.

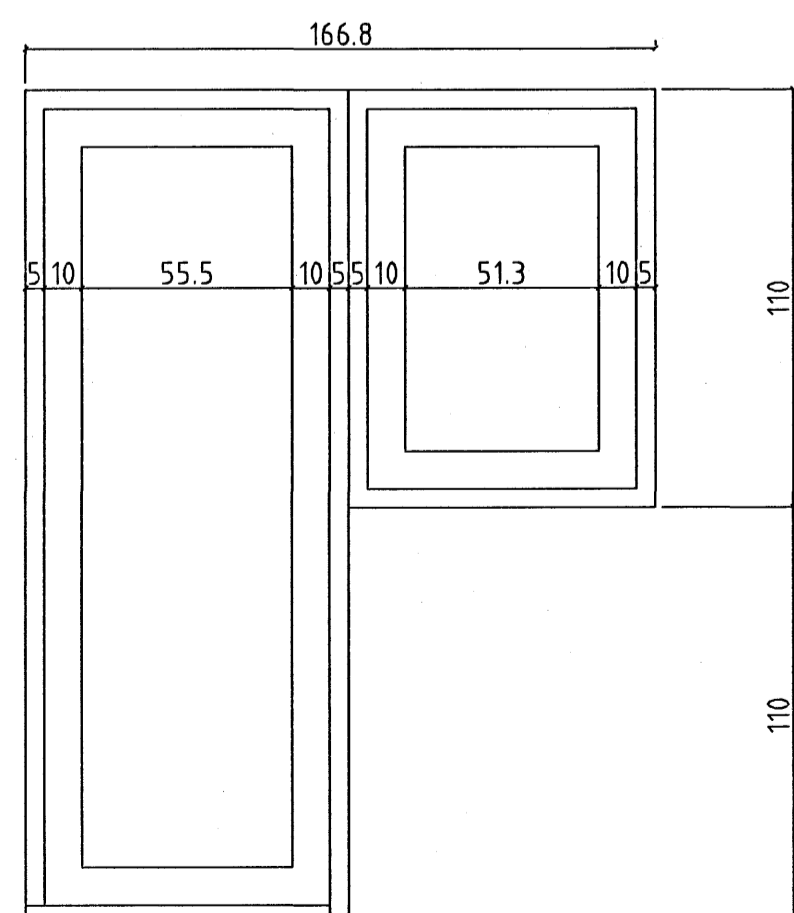

G11 1 stk.

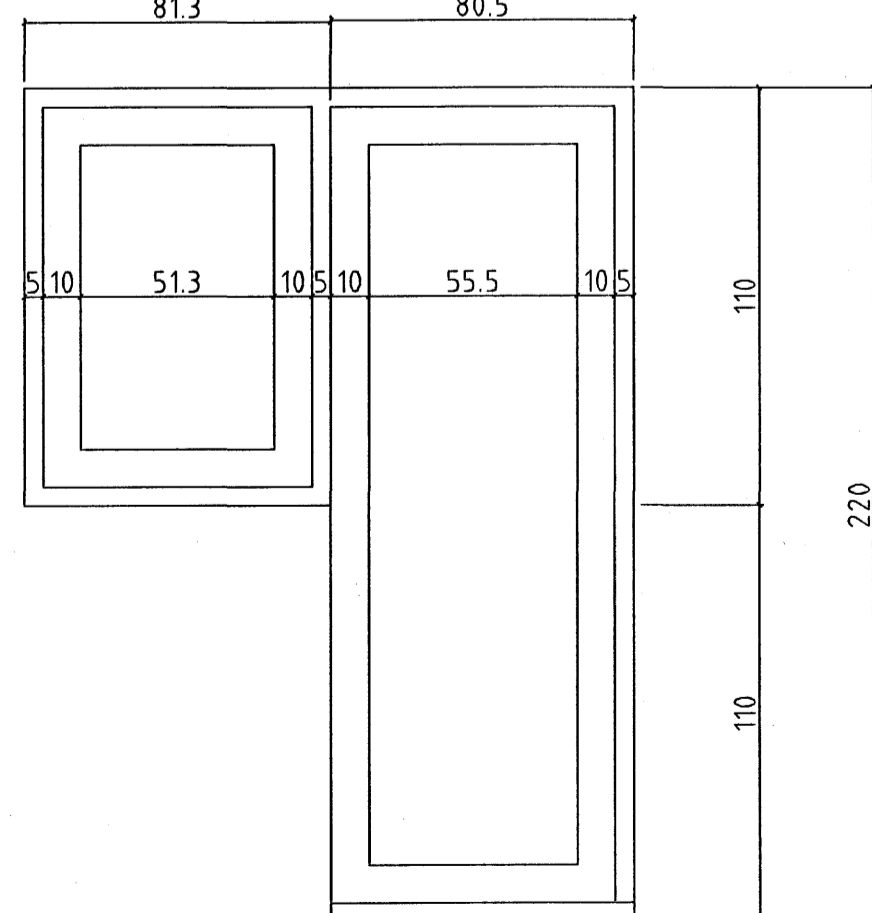

VERKLÝSING:

GLUGGAR OG HURÐIR:
 ALLIR KARMAR SKULU VERA ÚR GAGNVAÐRI FURU
 EÐA VARANLEGU EFNI. OPANLEG FOG VERÐA ÚR
 OREGON PINE EÐA VARANLEGU EFNI. TVÓFALT
 EINANGRUNARGLER VERÐUR Í GLUGGUM. GLER ER
 TVÓFALT K GLER.

Byggingatúlltrú
 Afgreitt þann
 21.05.2006

Góð hönnun er kjarni málsins


Sigrún Óa
HVALEYRARBRAUT 33

SÓLARK
ARKITEKT
HUGVERKSHÚS

GLUGGAR- HURÐIR
Kvarði : 1:20

Dags: 05.05.2004

TEIKN. 01

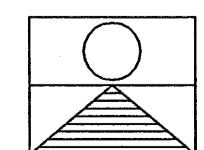

SIGRÚN ÓLADÓTTIR ARKITEKT FAÍ
 110753-4119
 HRAUNBRÚN 31 220 HAFNARFJÖRÐUR
 Sími 565 0703 - 861 2707 - FAX 565 4405
 e-mail solark@vortex.is